

INTENȚIE DE ELABORARE


PLAN URBANISTIC ZONAL

« CONSTRUIRE SPALATORIE AUTO SELF-SERVICE SI BRANSAMENTE LA UTILITATILE EXISTENTE »

MUNICIPIUL CÂMPULUNG, JUDEȚUL ARGHEȘ

INIȚIATOR: **S.C. OPTIM SERVICE DSG S.R.L.**

ELABORATOR: **S.C. IPA Proiect Arges S.R.L.**

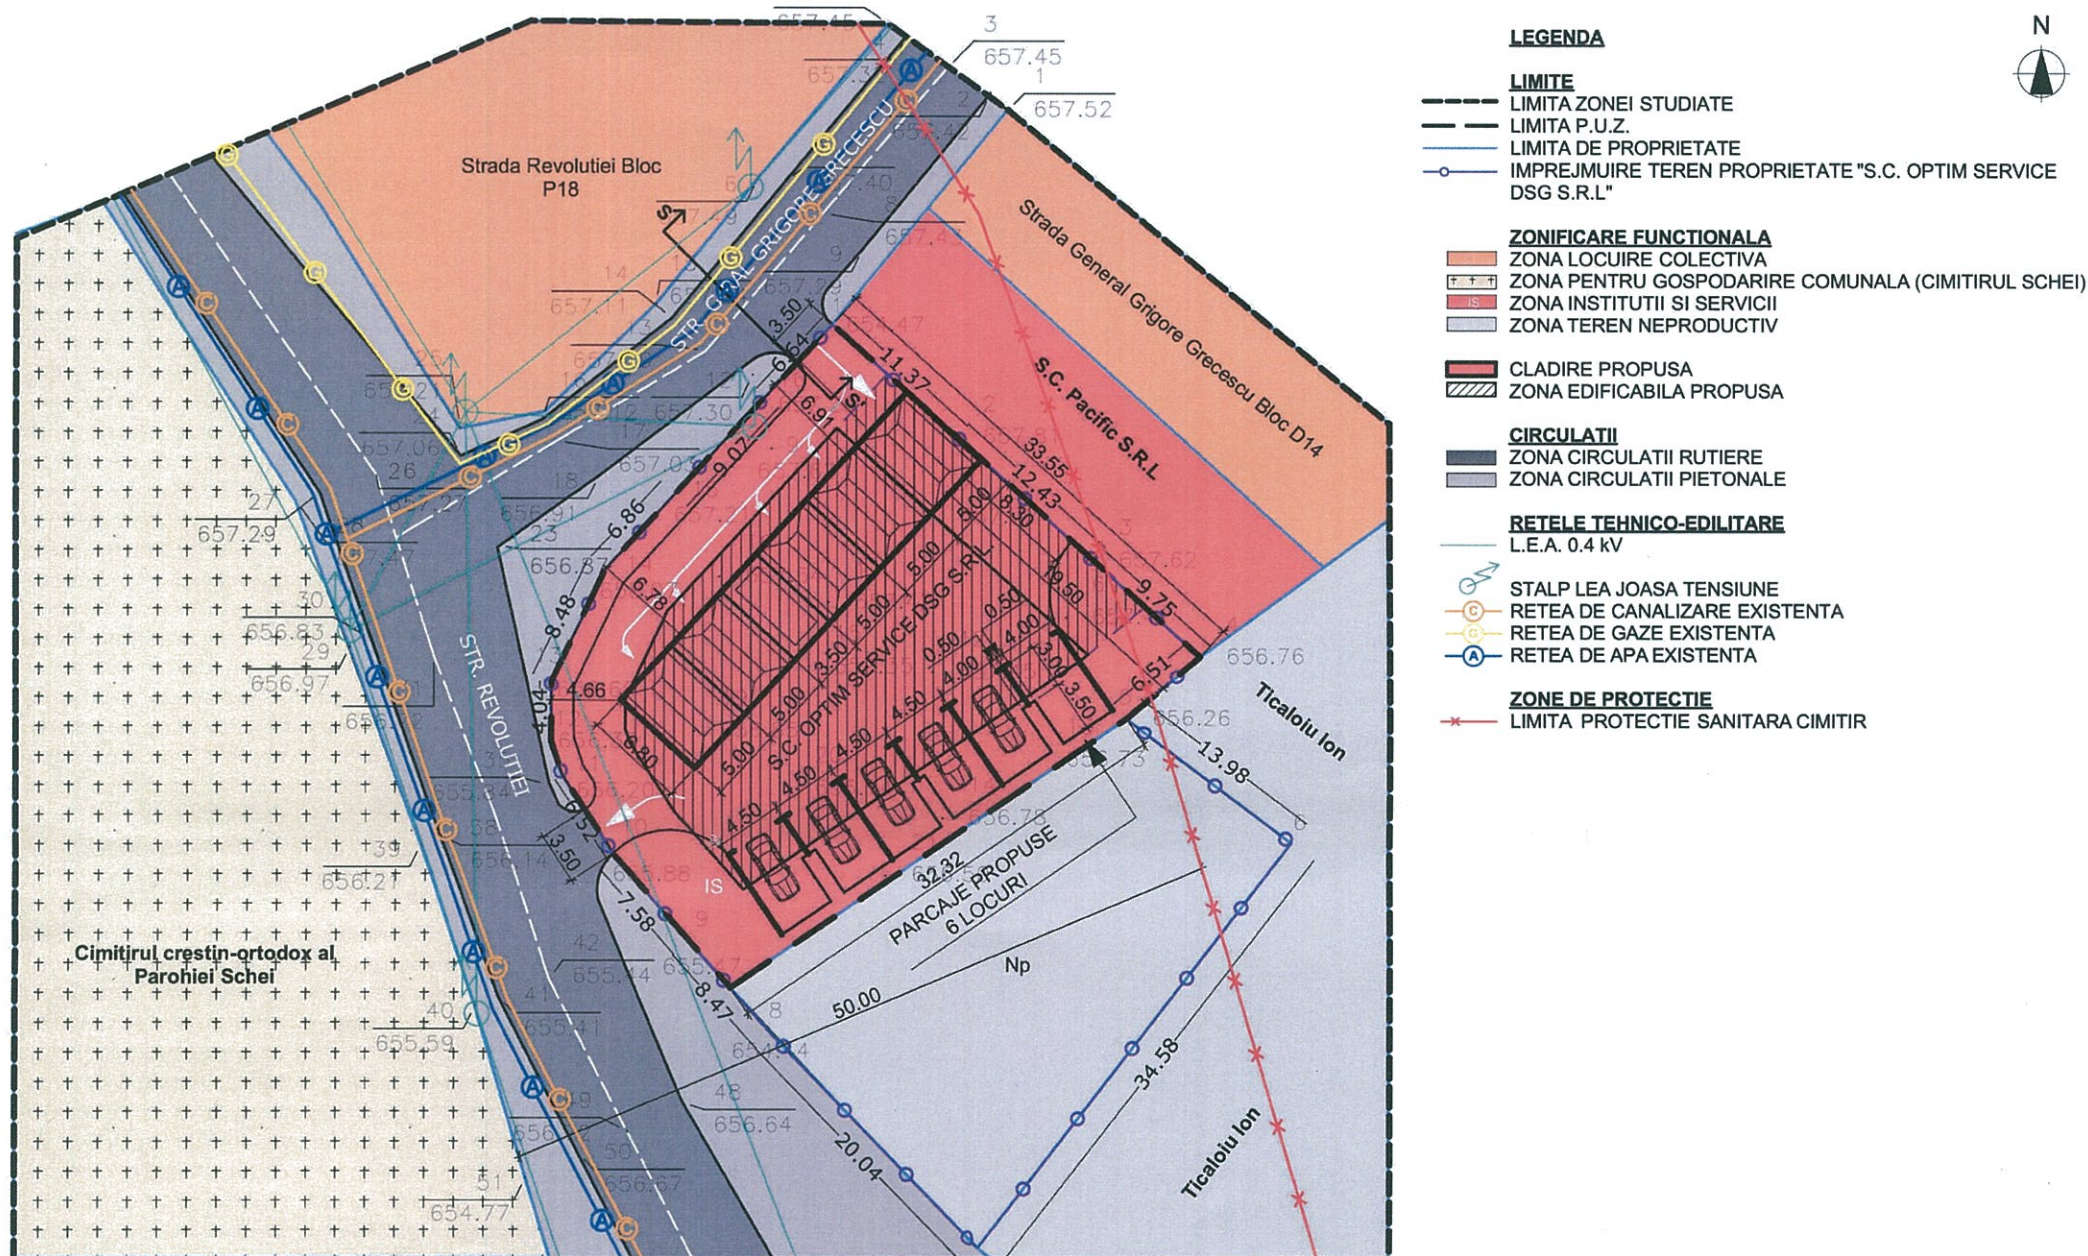

PUBLICUL ESTE INVITAT SĂ TRANSMITĂ OBSERVAȚII ȘI PROPUNERI SCRISE ARGUMENTATE ȘI JUSTIFICATE PRIVIND PROPUNERILE DE ELABORARE A PLANULUI URBANISTIC ZONAL ÎN PERIOADA..... 12.06.2020 ÷ 22.06.2020.....

PERSOANA RESPONSABILĂ CU INFORMAREA POPULAȚIEI ... *Băduțiu Carmen*
 ADRESA *str. Negru Vodă, nr. 127*, TELEFON *0248.511034 / 111*,
 E-MAIL *campulung@muscel.ro*

OBSERVAȚIILE SUNT NECESARE ÎN VEDEREA ELABORĂRII P.U.Z.

« CONSTRUIRE SPALATORIE AUTO SELF-SERVICE SI BRANSAMENTE LA UTILITATILE EXISTENTE » MUNICIPIUL CÂMPULUNG, JUDEȚUL ARGHEȘ.

RĂSPUNSUL LA OBSERVAȚIILE TRANSMISE VAFI PUBLICAT LA SERVICIUL URBANISM , ÎN CADRUL PRIMĂRIEI MUNICIPIULUI CÂMPULUNG ȘI VAFI PREZENTAT TIMP DE 15 ZILE DE LA ÎNCHIDEREA PERIOADEI DE CONSULTARE A PUBLICULUI LA SEDIUL PRIMĂRIEI MUNICIPIULUI CÂMPULUNG, JUDEȚUL ARGHEȘ.

ETAPELE PRECONIZATE PENTRU CONSULTAREA PUBLICULUI PÂNĂ LA APROBAREA PLANULUI

1. ETAPA PREMERGĂTOARE - ANUNȚ INTENȚIE DE ELABORARE A P.U.Z.
2. ETAPA ELABORĂRII PROPUNERILOR CE VOR FI SUPUSE ANALIZĂRII METODA DE INFORMARE PRIN AFIȘARE - 15 ZILE DE LA DATA PUBLICĂRII