

PRIMĂRIA MUNICIPIULUI CÂMPULUNG

DATA ANUNȚULUI :

CONSULTARE ASUPRA PROPUNERILOR FINALE


PLAN URBANISTIC ZONAL

« CONSTRUIRE SPALATORIE AUTO SELF-SERVICE SI
BRANSAMENTE LA UTILITATILE EXISTENTE »

MUNICIPIUL CÂMPULUNG , JUDEȚUL ARGEȘ

INIȚIATOR: S.C. OPTIM SERVICE DSG S.R.L.

ELABORATOR: S.C. IPA Proiect Arges S.R.L.

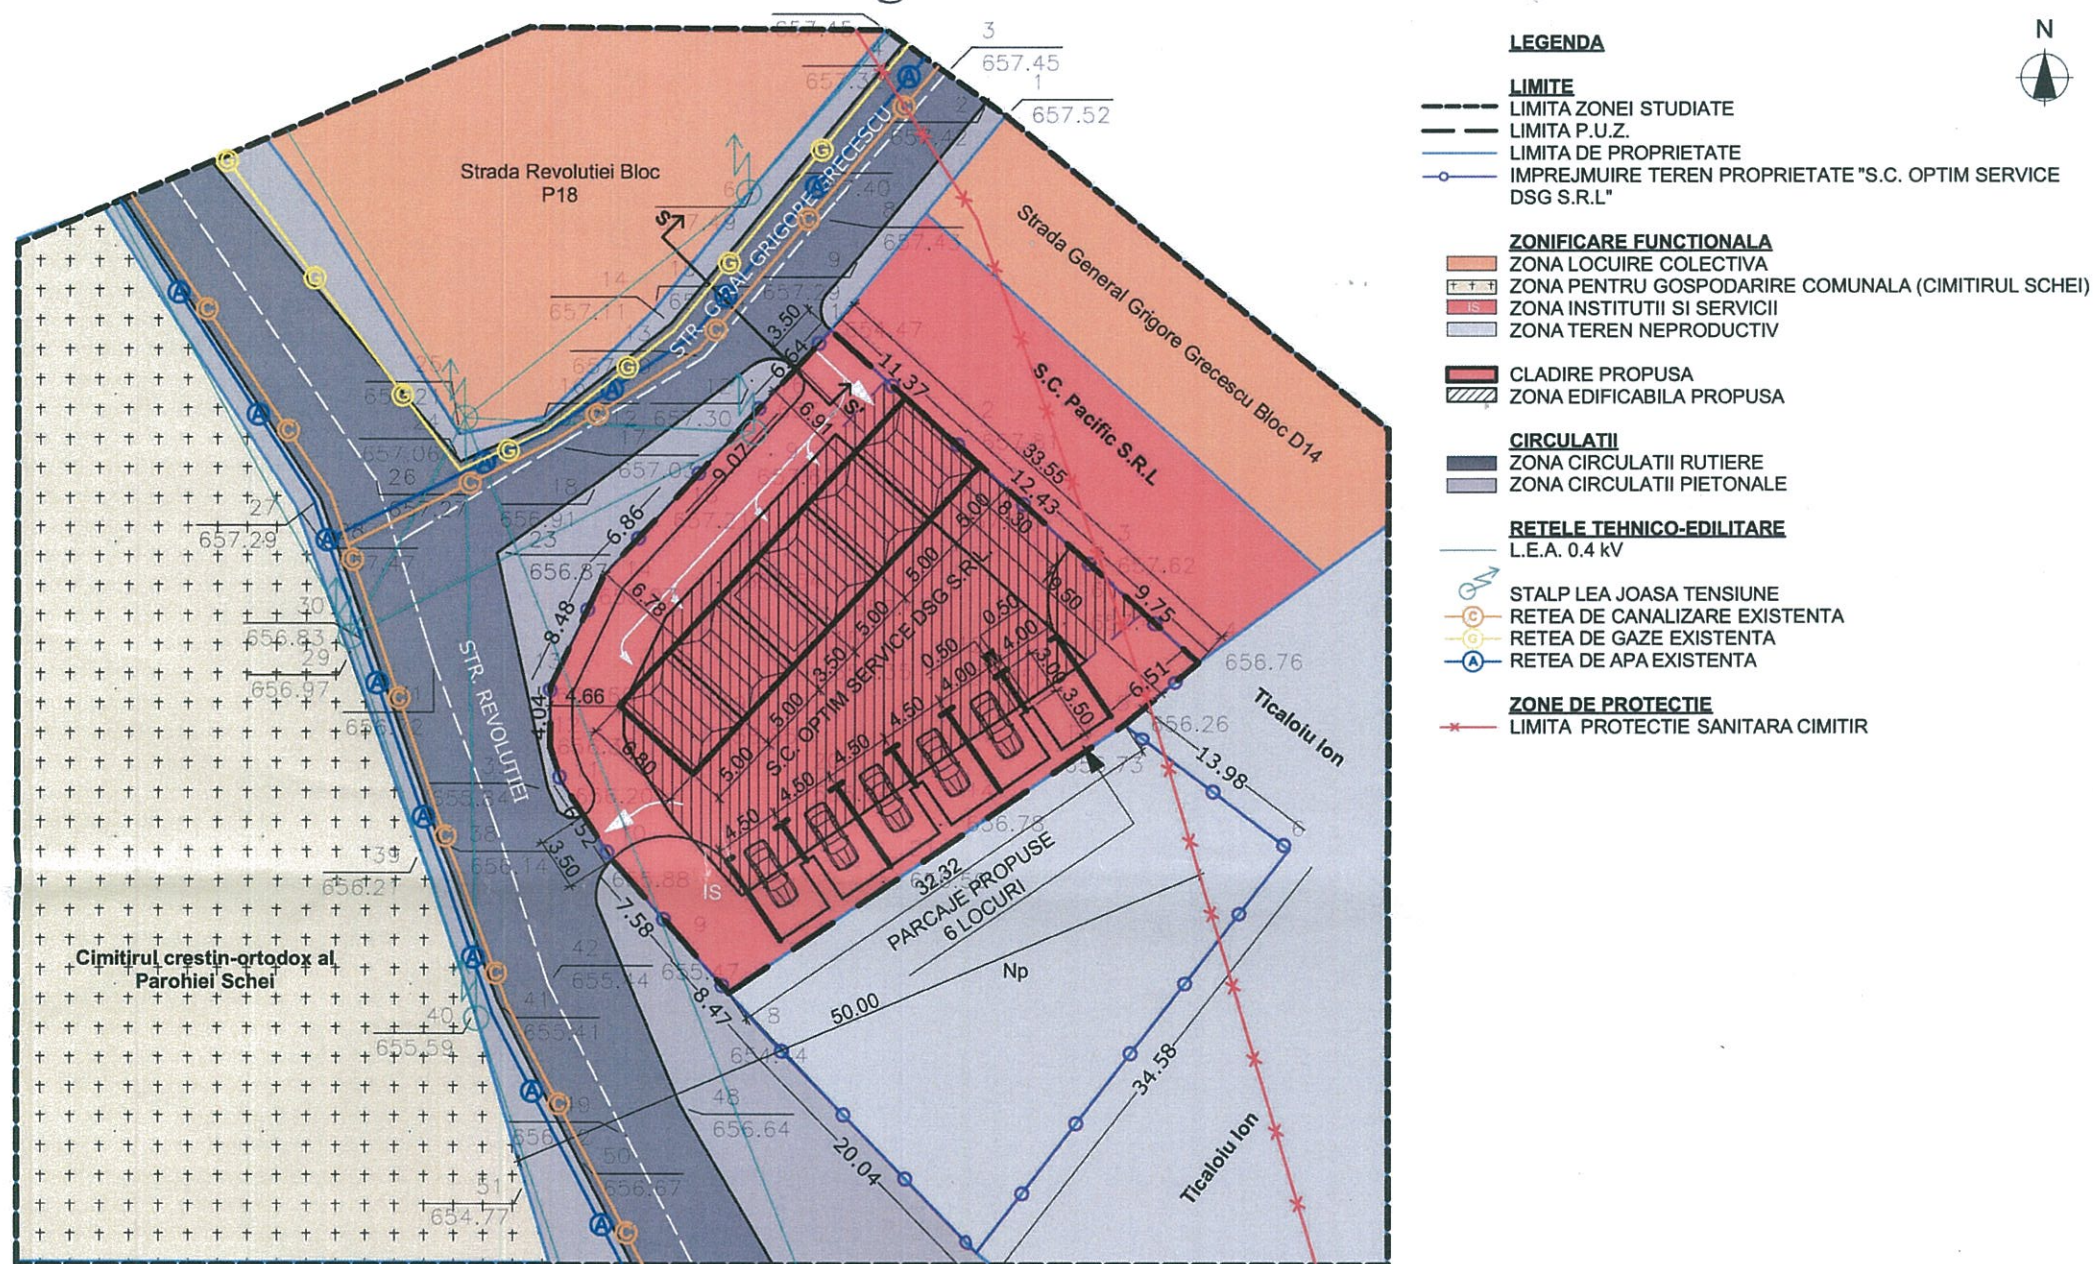

PUBLICUL ESTE INVITAT SĂ TRANSMITĂ OBSERVAȚII ȘI PROPUNERI SCRISE ARGUMENTATE ȘI JUSTIFICATE PRIVIND PROPUNERILE DE ELABORARE A PLANULUI URBANISTIC ZONAL ÎN PERIOADA..... 21.07.2020 ÷ 30.07.2020.....

PERSOANA RESPONSABILĂ CU INFORMAREA POPULAȚIEI *Bădăliea Carmen*.....

ADRESA *Câmpulung, str. Negru Vodă, nr. 127*, TELEFON..... *0248.511.034*.....

E-MAIL..... *campulung@munscel.ro*.....

OBSERVAȚIILE SUNT NECESARE ÎN VEDEREA ELABORĂRII P.U.Z.

« CONSTRUIRE SPALATORIE AUTO SELF-SERVICE SI BRANSAMENTE LA UTILITATILE EXISTENTE » MUNICIPIUL CÂMPULUNG, JUDEȚUL ARGEȘ.

RĂSPUNSUL LA OBSERVAȚIILE TRANSMISE VAFI PUBLICAT LA SERVICIUL URBANISM , ÎN CADRUL PRIMĂRIEI MUNICIPIULUI CÂMPULUNG ȘI VAFI PREZENTAT TIMP DE 15 ZILE DE LA ÎNCHIDEREA PERIOADEI DE CONSULTARE A PUBLICULUI LA SEDIUL PRIMĂRIEI MUNICIPIULUI CÂMPULUNG, JUDEȚUL ARGEȘ.

ETAPELE PRECONIZATE PENTRU CONSULTAREA PUBLICULUI PÂNĂ LA APROBAREA PLANULUI

1. ETAPA PREMERGĂTOARE - ANUNȚ INTENȚIE DE ELABORARE A P.U.Z.

2. ETAPA ELABORĂRII PROPUNERILOR CE VOR FI SUPUSE ANALIZĂRII METODA DE INFORMARE PRIN AFIȘARE - 15 ZILE DE LA DATA PUBLICĂRII