



PROFIL TRANSVERSAL TIP NR. 2

sc. 1:50

Se aplica pe B-dul Pardon de la km 0+300 pana la km 0+356.82

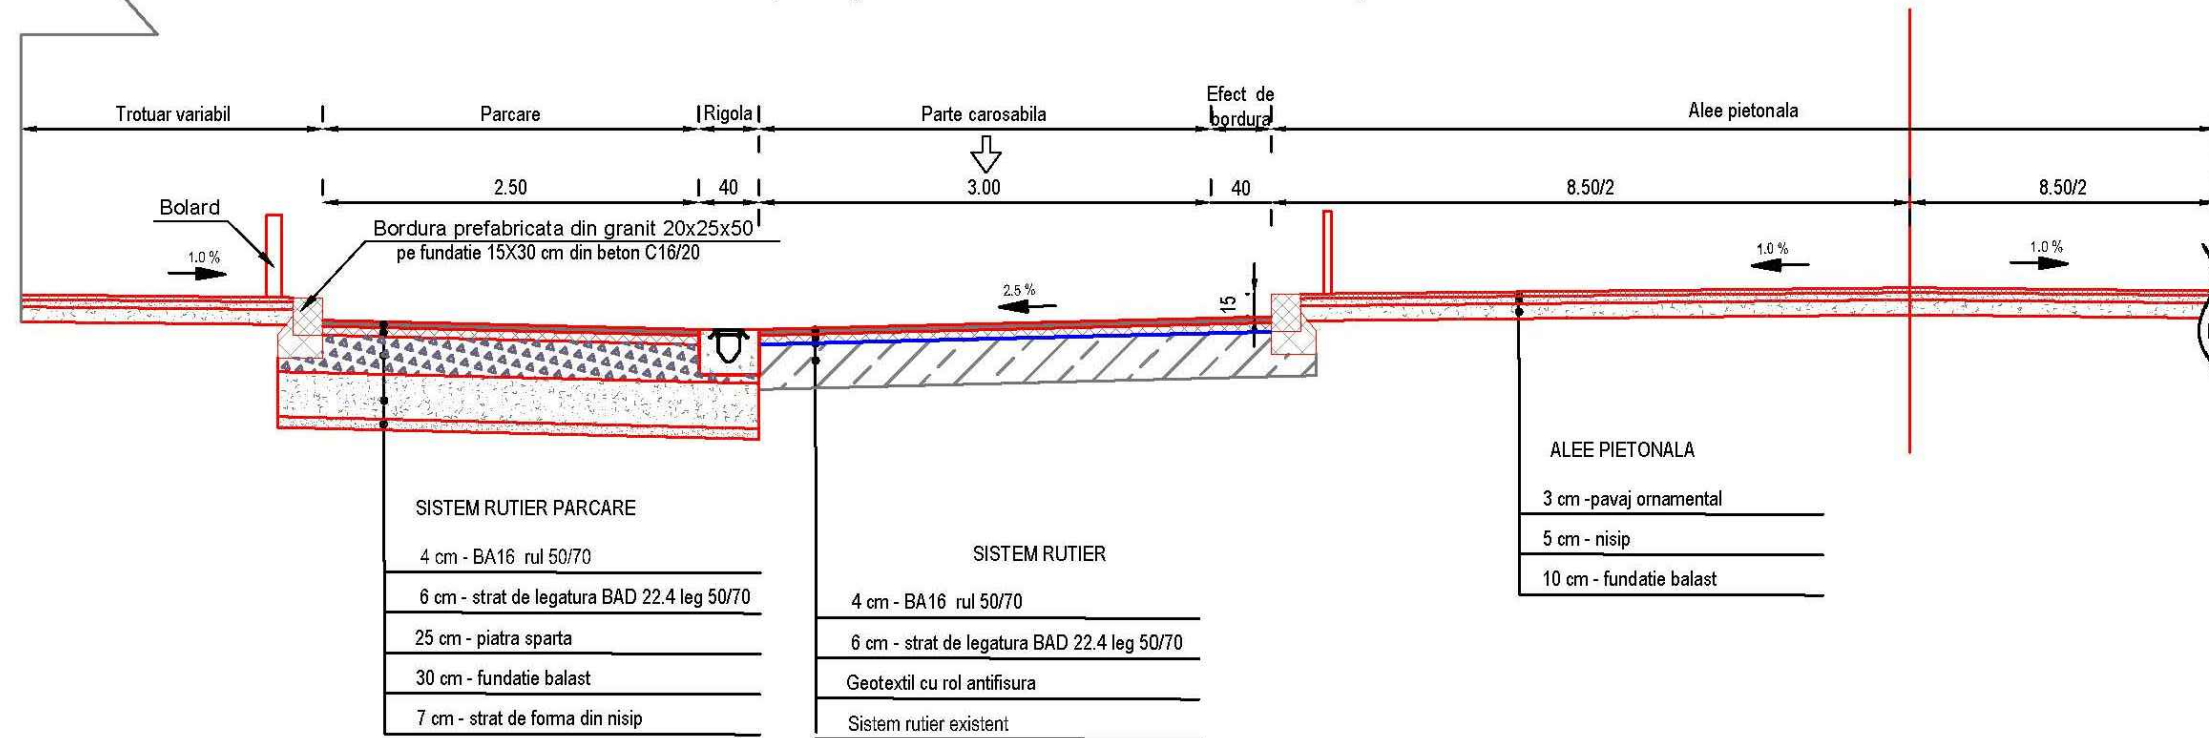

 CONTEH BARENGOTT SRL PROIECTARE & EXECUTIE	Verificator/Expert	Nume:	Semnatura:	Cerinta: Referat/Expertiza nr./Data	
	S.C. CONTEH BARENGOTT S.R.L. TARGOVISTE, JUD. DAMBOVITA			BENEFICIAR: MUNICIPIUL CAMPULUNG, JUD. ARGES Reabilitare strada Negru Voda si strada Republicii de la intersecția cu strada Poenaru Bordea pana la intersecția cu strada Petre Zamfirescu in Municipiul Campulung	
Str. Bdul Regele Carol I, nr. 48, Targoviste E-mail: conteh.barengott@gmail.com	Administrator	ing. Ungureanu Mihnea		SCARA	Faza: P.T.+D.D.E.
	Sef proiect	ing. Rautoiu George		1:50	PROFIL TRANSVERSAL TIP 2 Proiect nr.1 Plansa nr. PTT2
	Proiectat	ing. Rautoiu George		1:20	
	Desenat	ing. Ungureanu Mihnea		DATA 2019	