



# PROFIL TRANSVERSAL TIP NR. 4

sc.1:50

Se aplica pe Strada Negru Voda intre km 0+290 - km 0+310

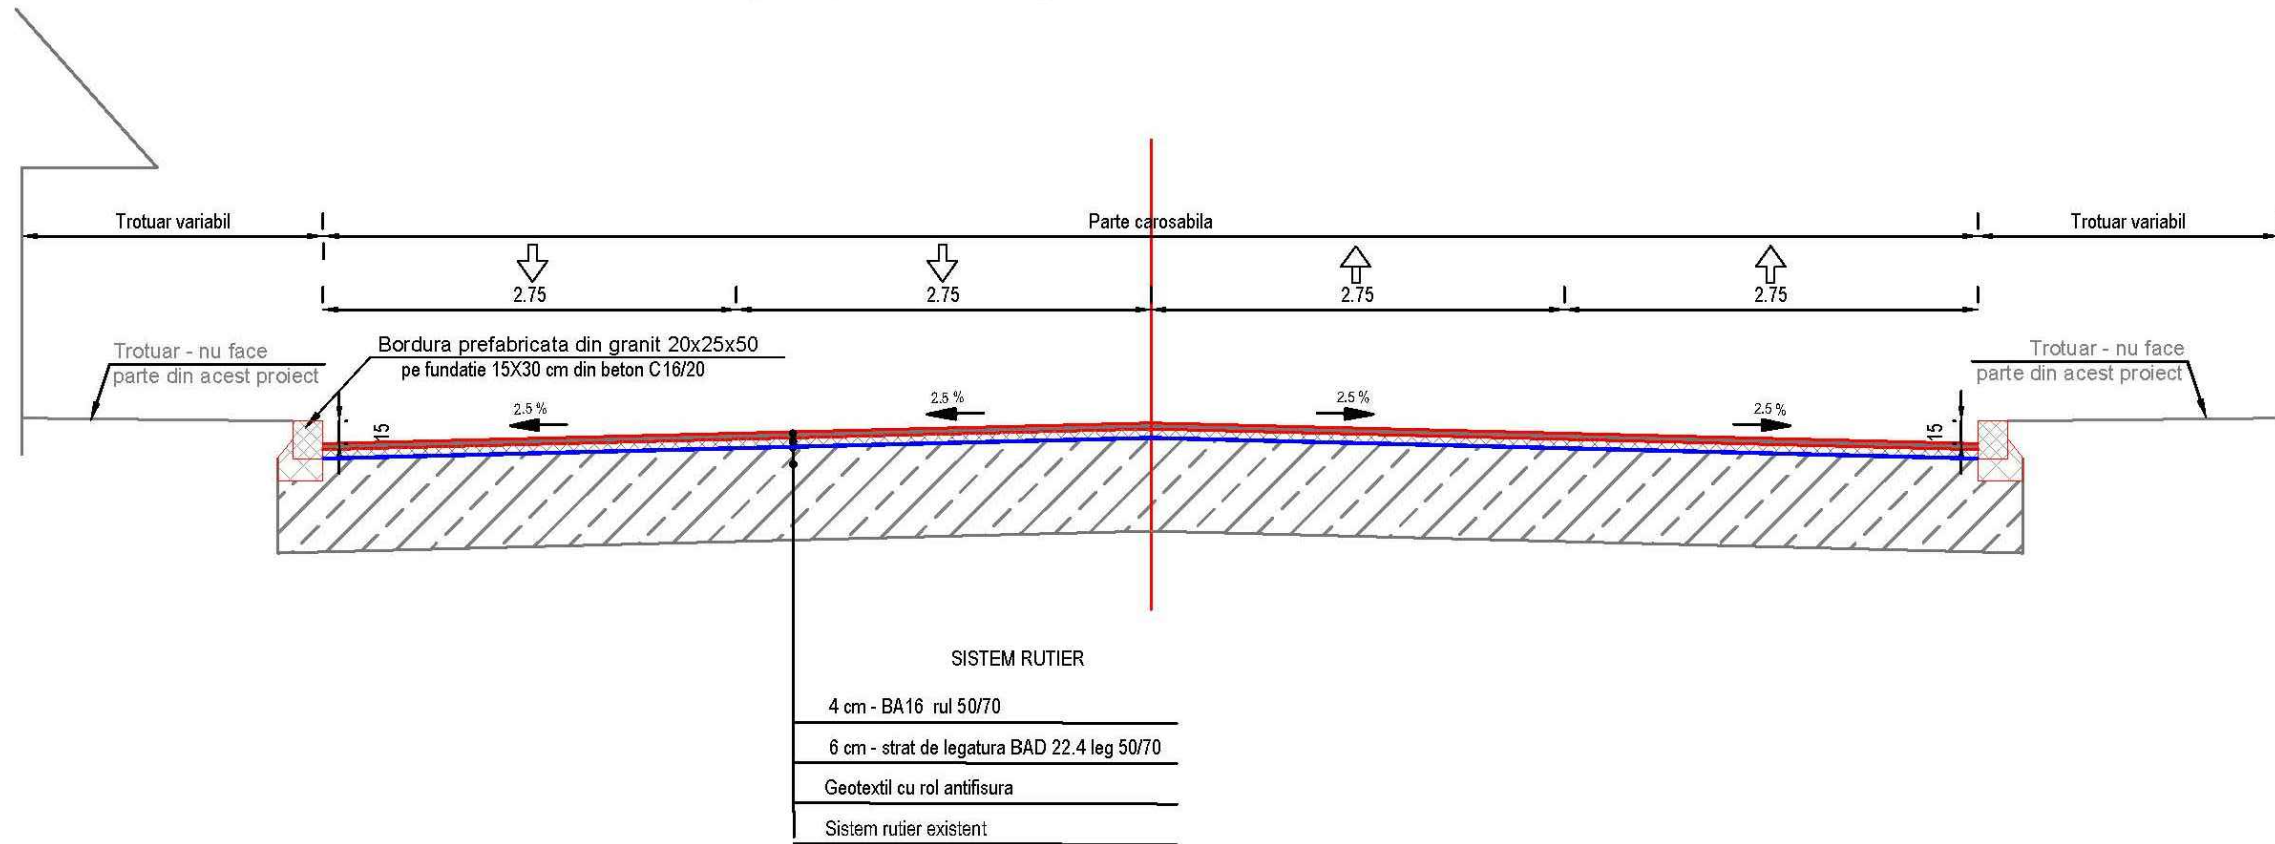

 <b>CONTEH BARENGOTT SRL</b> PROIECTARE & EXECUTIE	Verificator/ Expert	Nume:	Semnatura:	Cerinta: Referat/Expertiza nr./Data		
	<b>S.C. CONTEH BARENGOTT S.R.L.</b> <b>TARGOVISTE, JUD. DAMBOVITA</b>			BENEFICIAR: MUNICIPIUL CAMPULUNG, JUD. ARGES Reabilitare strada Negru Voda si strada Republicii de la intersecția cu strada Poenaru Bordea pana la intersecția cu strada Petre Zamfirescu in Municipiul Campulung		
Str. Bdul Regele Carol I, nr. 48, Targoviste E-mail: conteh.barengott@gmail.com	Administrator	ing. Ungureanu Mihnea		SCARA 1:50 1:20	Faza: P.T.+D.D.E.	
	Sef proiect	ing. Rautoiu George			DATA 2019	PROFIL TRANSVERSAL TIP 4
	Proiectat	ing. Rautoiu George		Plansa nr. PTT4		
	Desenat	ing. Ungureanu Mihnea				