


PLAN DE SITUATIE
scara 1:500

LEGENDA

Parte carosabila	
Trotuar pavaj granit ornamental	
Trotuar asfalt	
Rigola carosabila	
Bordura din granit 20x25x50 cm	
Bordura din granit 10x15x20 cm	
Bolard	

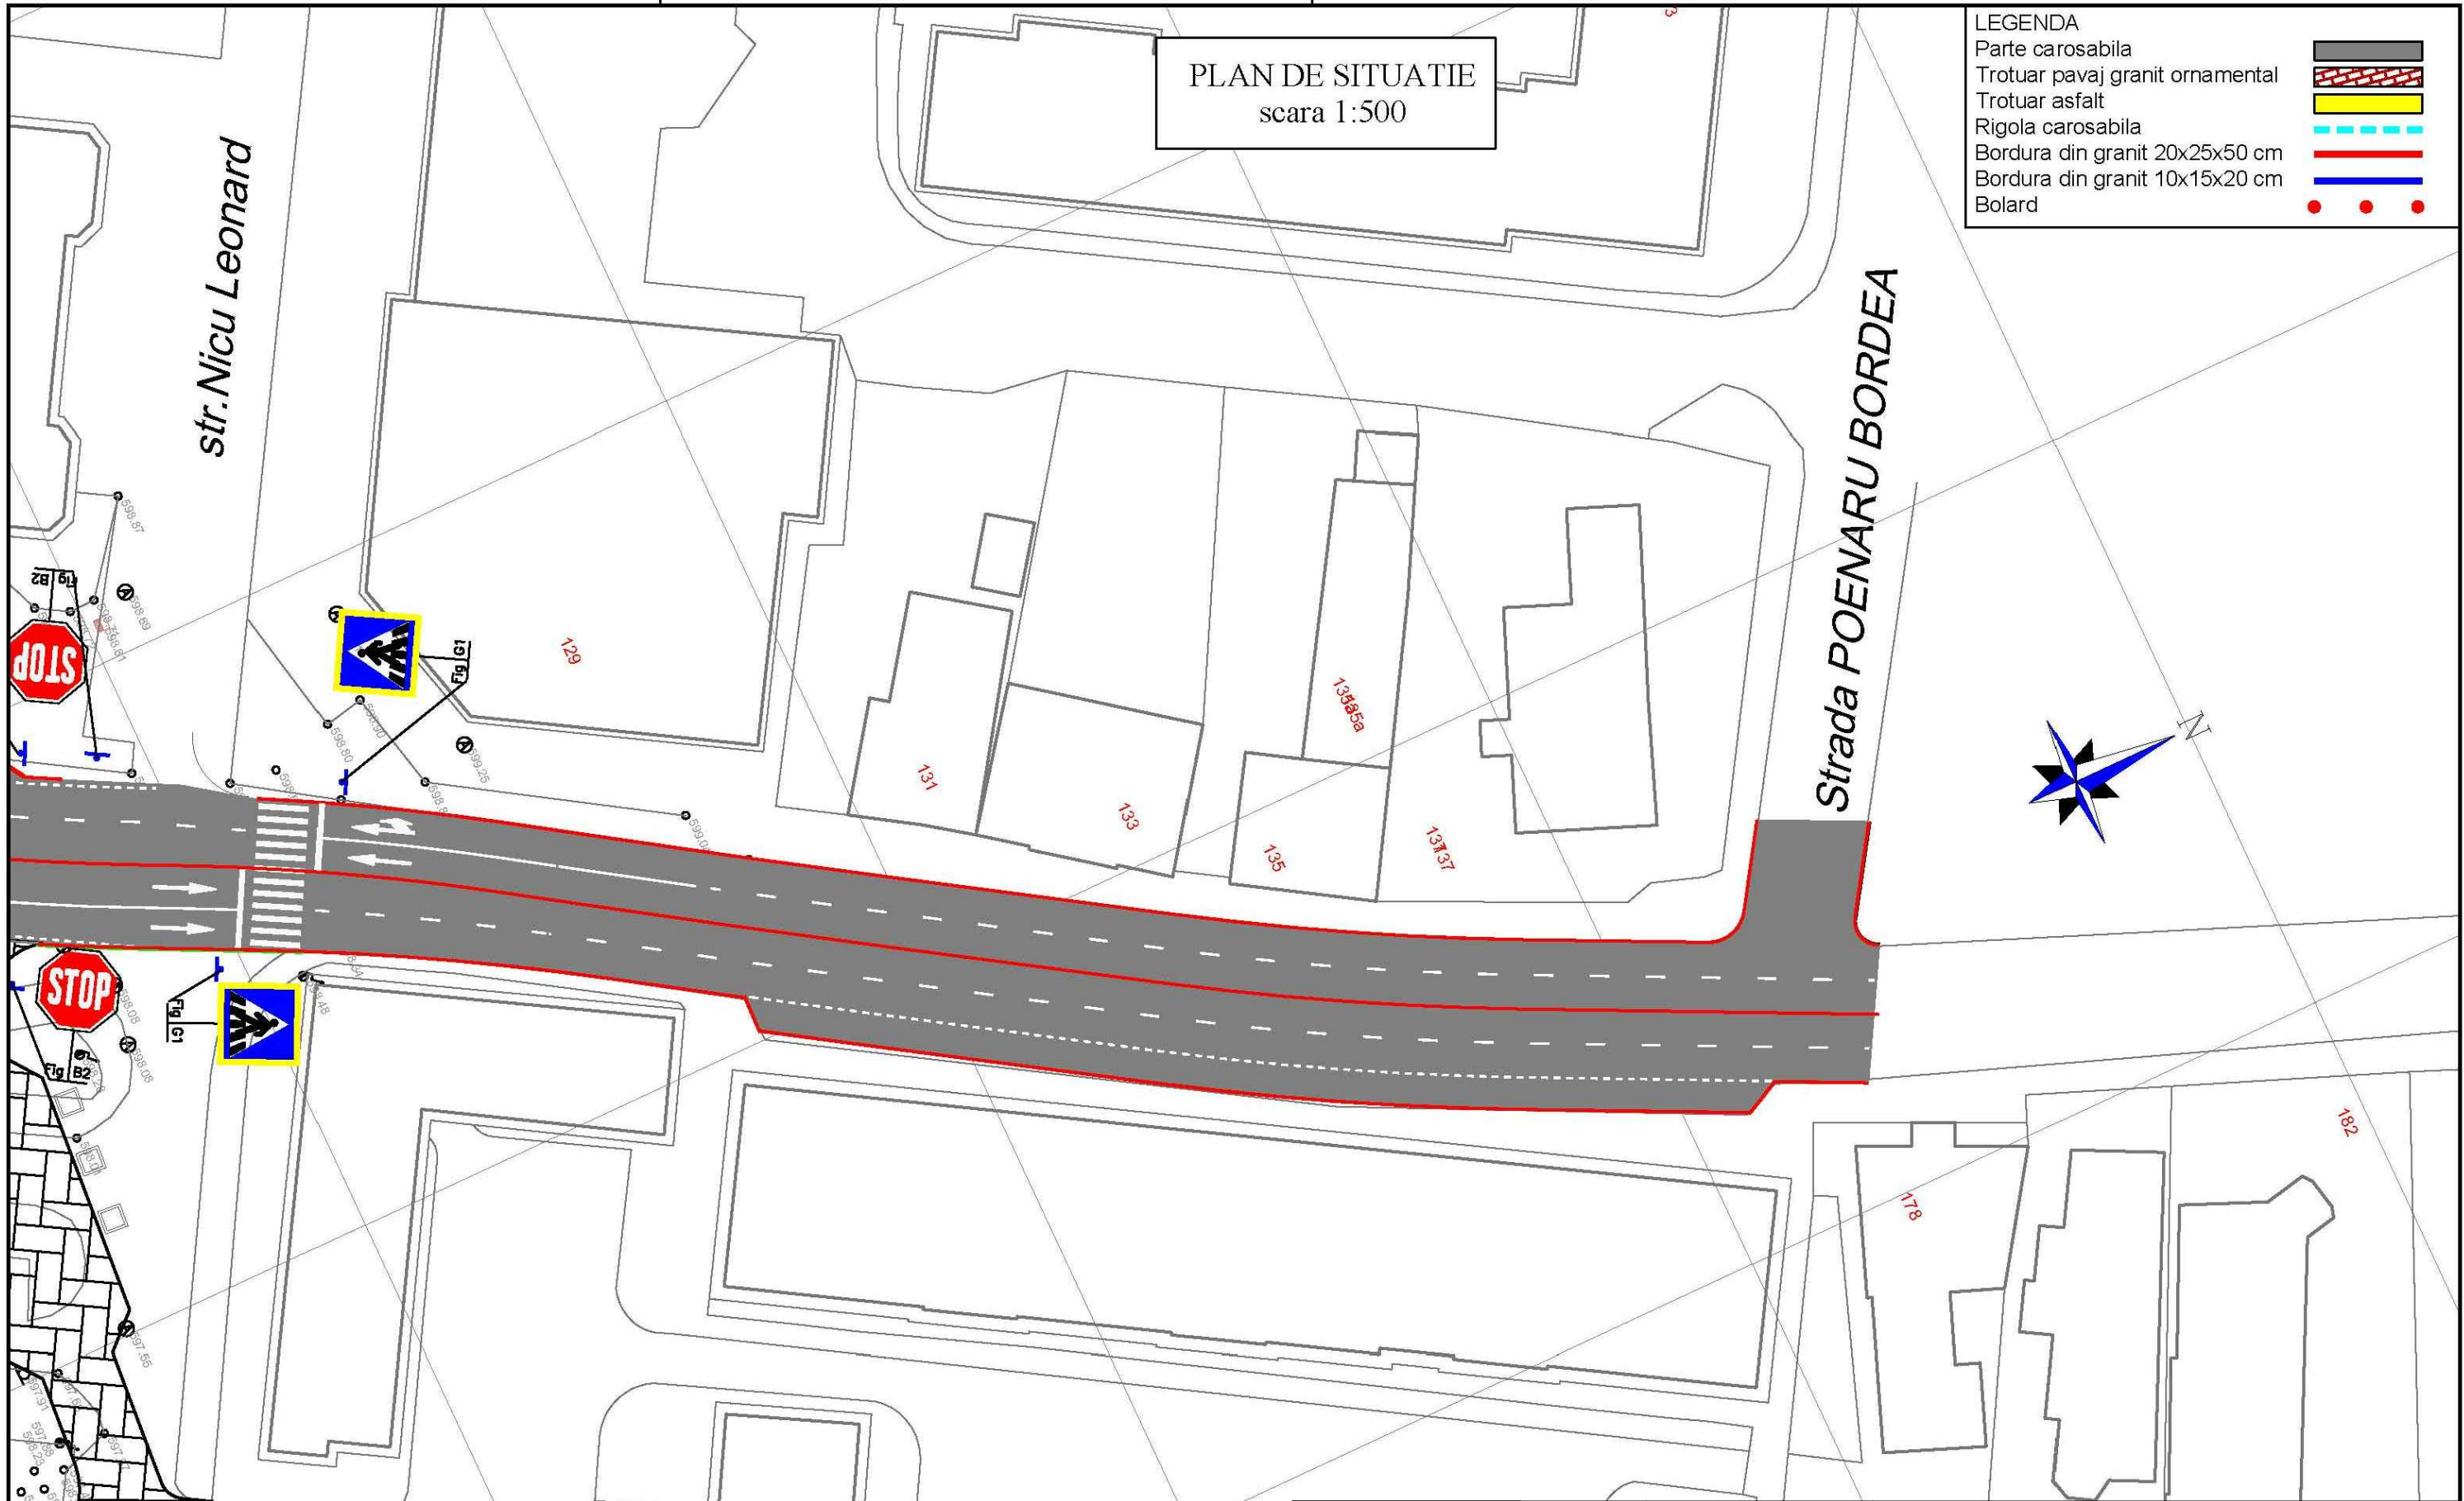

 CONTEH BARENGOTT SRL PROIECTARE & EXECUTIE Str. Bdul Regele Carol I, nr. 48, Targoviste E-mail: conteh.barengott@gmail.com	Verificator/ Expert	Nume:	Semnatura:	Cerinta: Referat/Expertiza nr./Data	
	S.C. CONTEH BARENGOTT S.R.L. TARGOVISTE, JUD. DAMBOVITA			BENEFICIAR: MUNICIPIUL CAMPULUNG, JUD. ARGES Reabilitare strada Negru Voda si strada Republicii de la intersecția cu strada Poenaru Bordea pana la intersecția cu strada Petre Zamfirescu in Municipiul Campulung	
	Administrator	ing. Ungureanu Mihnea	SCARA	Faza: P.T.+D.D.E.	
	Sef proiect	ing. Rautoiu George	1:500	PLAN DE SITUATIE	Proiect nr.1
	Proiectat	ing. Rautoiu George	DATA		Plansa nr. 1D
Desenat	ing. Ungureanu Mihnea	2019			