


PRIMARIA MUN. CAMPULUNG  
DATA ANUNȚULUI: 21.10.2019

# CONSULTARE ASUPRA PROPUNERILOR PRELIMINAREA PLAN URBANISTIC ZONAL "CONSTRUIRE HALA PRODUCTIE PELETI SI BRICHETE(P)" COM. CAMPULUNG, JUDEȚUL ARGEȘ

INITIATOR: MIRCESCU CAMELIA ADINA si MIRCESCU ADRIAN VALENTIN  
ELABORATOR: S.C. "Loridan Proiect 2004" S.R.L. - Urb. Suciul Ioan - Augustin

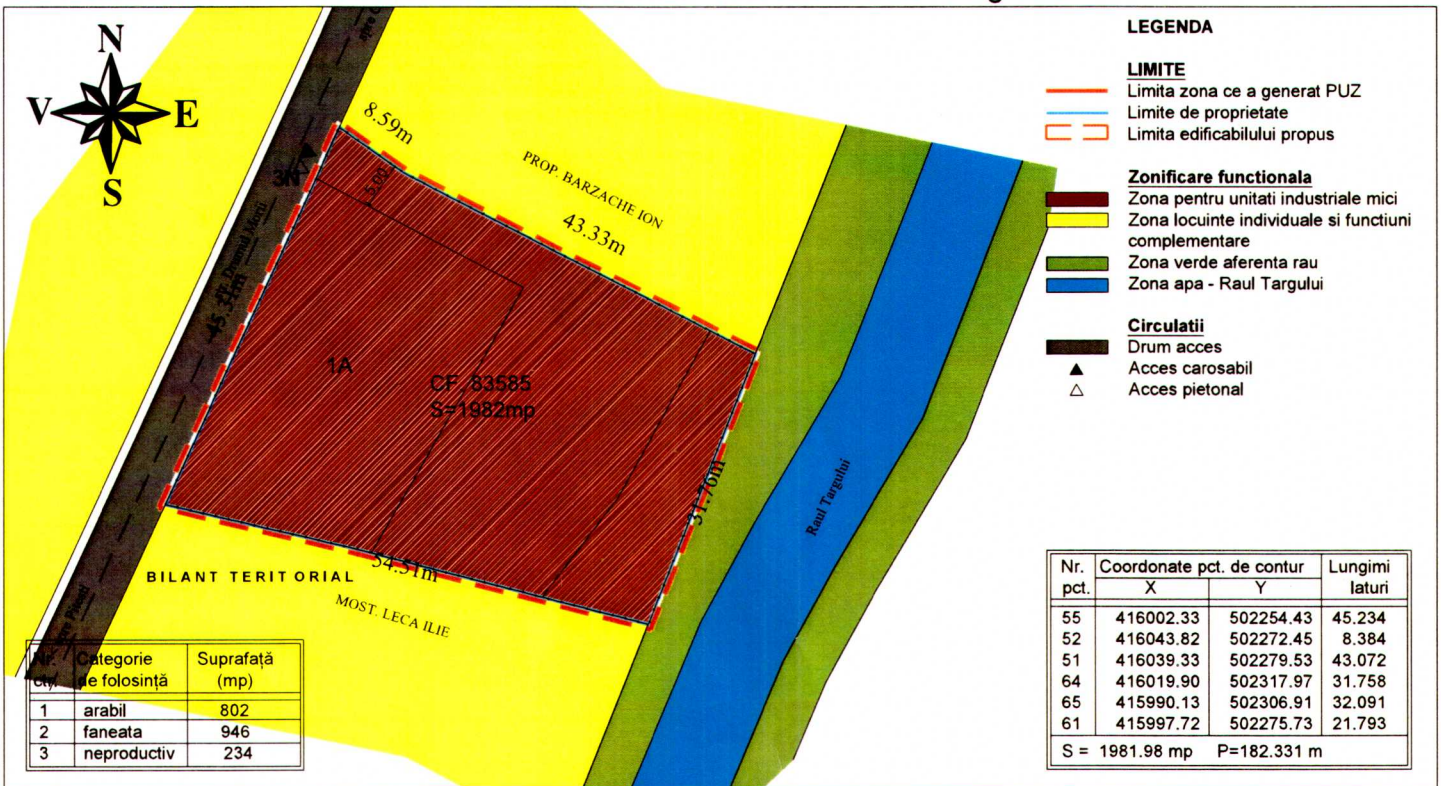

**PUBLICUL ESTE INVITAT SĂ TRANSMITĂ OBSERVAȚII ȘI PROPUNERI SCRISE**  
ARGUMENTATE ȘI JUSTIFICATE PRIVIND CONSULTARE ASUPRA PROPUNERILOR PRELIMINAREA  
A PLANULUI URBANISTIC ZONAL ÎN PERIOADA 21.10.2019 - 14.11.2019

PERSOANA RESPONSABILĂ CU INFORAMAREA POPULAȚIEI. INSP. C. BĂDULICI  
ADRESA: NEGRU VODĂ NR. 127, TELEFON: 0248511034 / 111  
E\_MAIL: .....

OBSERVAȚIILE SUNT NECESARE ÎN VEDEREA ELABORĂRII PUZ "CONSTRUIRE  
HALA PRODUCTIE PELETI SI BRICHETE (P)", MUN. CAMPULUNG, JUDEȚUL ARGEȘ

RĂSPUNSUL LA OBSERVAȚIILE TRANSMISE VA FI PUBLICAT ÎN SERVICIUL  
URBANISM ÎN CADRUL PRIMĂRIEI CAMPULUNG ȘI VA FI PREZENTAT TIMP DE 15  
ZILE DE LA INCHIDEREA PERIOADEI DE CONSULTARE A PUBLICULUI LA SEDIUL  
PRIMĂRIEI CAMPULUNG, JUDEȚUL ARGEȘ

ETAPELE PRECONIZATE PENTRU CONSULTAREA PUBLICULUI PÂNĂ LA APROBAREA PLANULUI

1. ETAPA PREMERGĂTOARE - ANUNȚ INTENȚIE DE ELABORARE P.U.Z.
  2. ETAPA ELABORĂRII PROPUNERILOR CE VOR FI SUPUSE ANALIZĂRII
- METODA DE INFORMARE PRIN AFIȘARE - 15 ZILE DE LA DATA PUBLICĂRII