


ÎNCADRARE ÎN ZONĂ EXTRAS ORTOFOTOPLAN

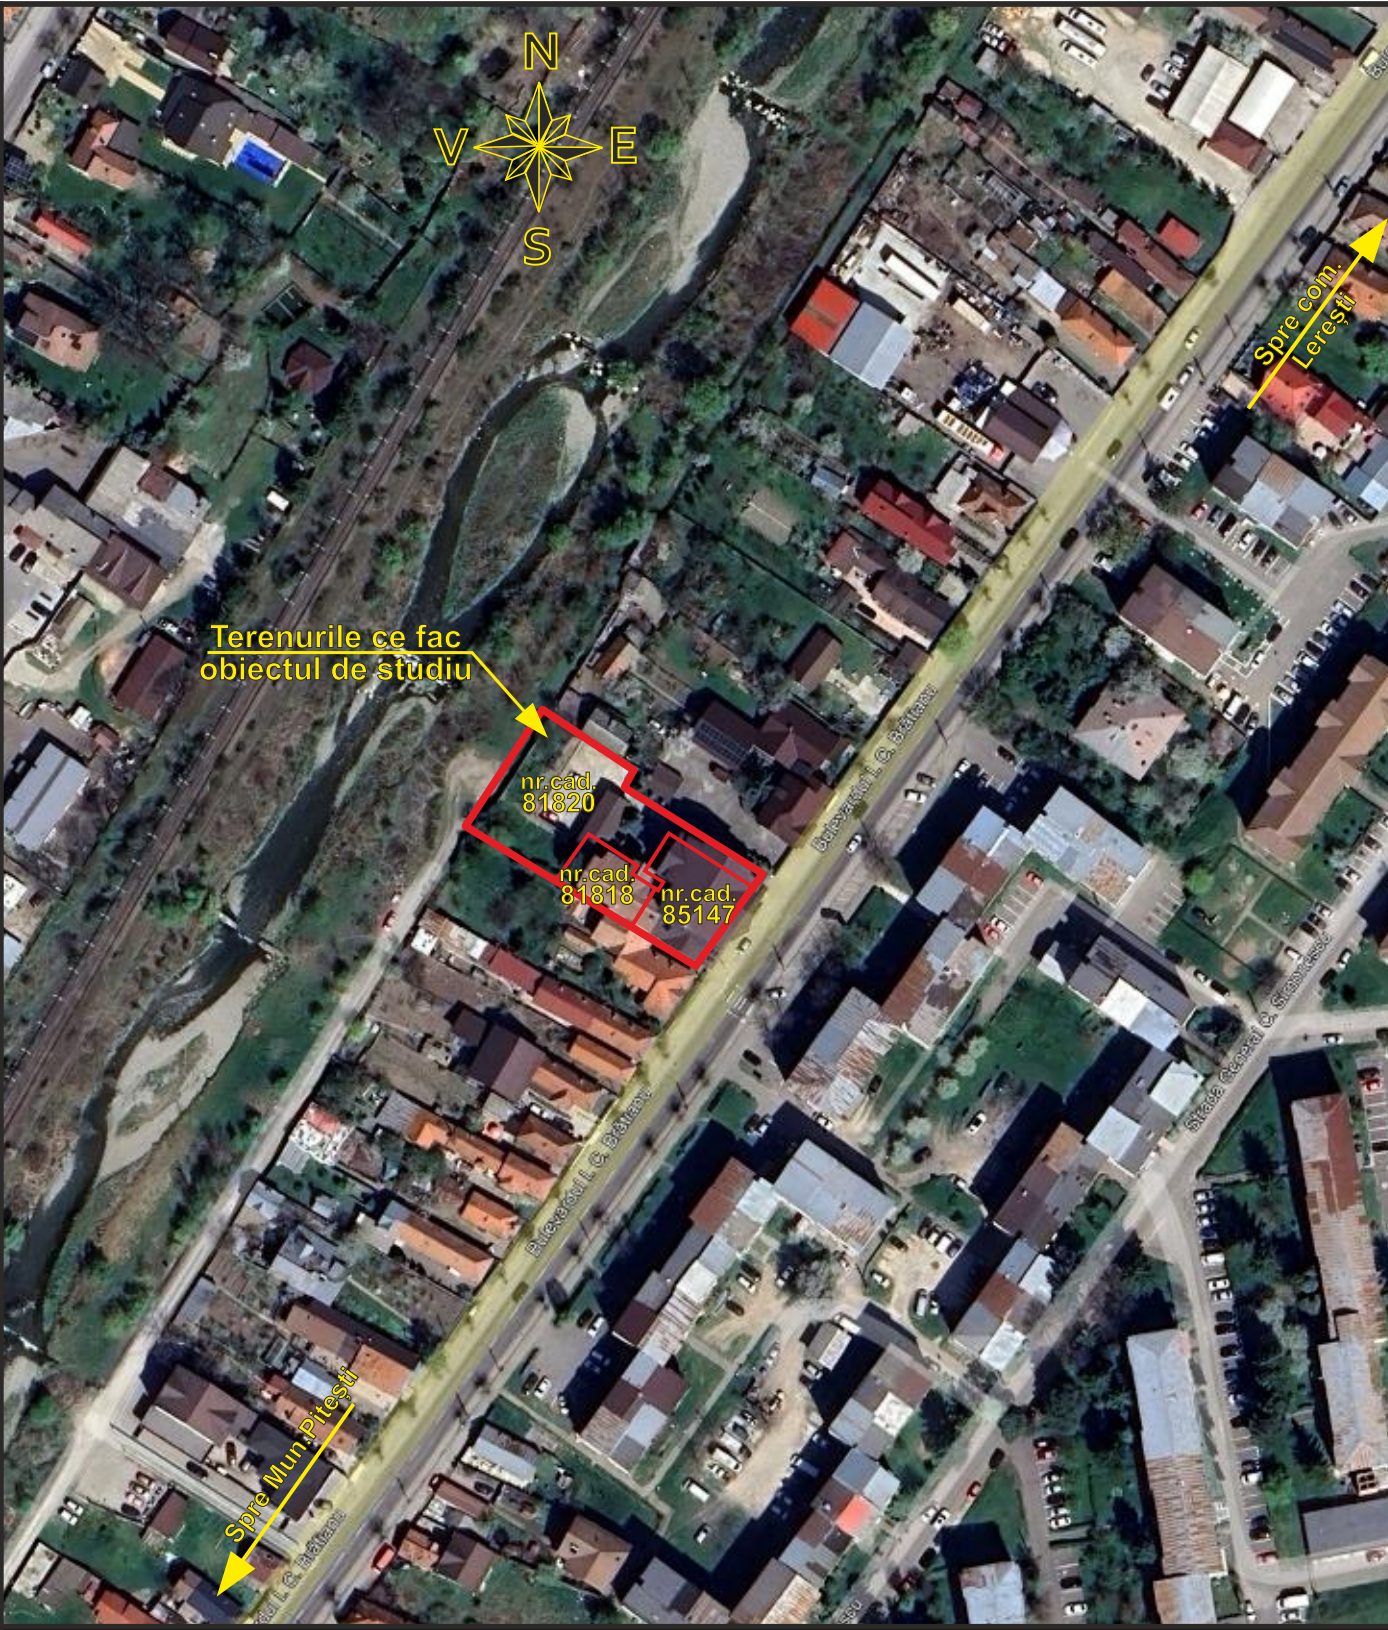

			Proiectant general: S.C. METROPOLITANPLAN CONCEPT S.R.L. C.U.I. 51265460 Nr.Reg.Com. J2025009260000 Pitești, Argeș, tel:0741.220.564 metropolitanplan@gmail.com		Denumire proiect: PLAN URBANISTIC ZONAL pentru alipire terenuri, schimbare de destinație și reglementare urbanistică în vederea realizării investiției: "CONSTRUIRE SCĂRĂ, AMENAJARE ETAJ 3, ETAJ 4 ȘI MANSARDĂ PENTRU CLINICA CLUBUL SĂNĂTĂȚII, MUNICIPIUL CÂMPULUNG, JUDEȚUL ARGEȘ"		Nr.proiect: CPS43/2025	
Șef proiect	mast. urb. Sebastian STOICA		Scara 1:5000 Data 2026	Beneficiar / Adresă amplasament: S.C. CLUBUL SĂNĂTĂȚII S.R.L. Mun.Câmpulung Muscel, str. I.C.Brătianu, nr.54B, nr.cad.81820, 85147, 81818, jud.Argeș		Fază: P.U.Z.		
Proiectat	mast. urb. Sebastian STOICA			Denumire planșă: PLAN DE ÎNCADRARE ÎN ZONĂ		Nr.planșă: U01		
Desenat	mast. urb. Sebastian STOICA							