



HOTĂRÂREA nr. 169 din 27.11.2025
privind completarea inventarului bunurilor care aparțin domeniului
public al Municipiului Câmpulung

Consiliul Local al Municipiului Câmpulung, județul Argeș, întrunit în ședință ordinară în data de 27 noiembrie 2025;

Având în vedere :

- Referatul de aprobare al Primarului Municipiului Câmpulung numărul 124/48663/(RU)48664 din 21.11.2025 prin care se propune completarea inventarului bunurilor care aparțin domeniului public al Municipiului Câmpulung;
- Raportul comun al Serviciului Juridic și Relații cu Publicul și Arhivă, și Direcției Economice și Fiscală, din cadrul aparatului de specialitate al Primarului Municipiului Câmpulung, înregistrat sub numărul 124/48665/(RU)48666 din 21.11.2025 privind completarea inventarului bunurilor care aparțin domeniului public al Municipiului Câmpulung;
- Hotărârea Consiliului Local nr. 35 din 27.03.2025 privind acceptarea ofertei de donație a imobilului-teren în suprafață de 743 mp situat pe raza municipiului Câmpulung, strada Poligonului nr. 11J, județul Argeș, având număr cadastral și carte funciară nr. 88671;
- Hotărârea Consiliului Local nr. 87 din 29.05.2025 privind acceptarea ofertei de donație a imobilului-teren în suprafață de 290 mp situat pe raza municipiului Câmpulung, județul Argeș – punct La Turcu;
- Hotărârea Consiliului Local nr. 138 din 30.09.2025 privind acceptarea ofertei de donație a imobilului-teren în suprafață de 90 mp situat pe raza municipiului Câmpulung, strada Valea Unchiașului, județul Argeș;
- Art. 1 alin. (2), art. 3, art. 89 – art. 92, art. 95 alin. (2), art. 96, art. 98, art. 105 alin. (1), art. 106 alin. (1) și alin. (2), art. 129 alin. (1) alin. (2) lit. c coroborat cu alin. (6) lit. b, art. 197 alin. (1) alin. (2), alin. (4), alin. (5), art. 198 alin. (1), art. 199 alin. (1) și alin. (2), art. 240, art. 243 alin. (1) lit. a și art. 291 din Ordonanța de Urgență a Guvernului nr. 57 / 2019 privind Codul administrativ, cu modificările și completările ulterioare;
- Art. 863, art. 1011 – art. 1033 din Legea nr. 289 / 2009 privind Codul civil, republicată, cu modificările și completările ulterioare;
- Contractul de donație autentificat sub numărul 214 din 07.04.2025, Contractul de donație autentificat sub numărul 1192 din 17.11.2025 și Contractul de donație autentificat sub numărul 1211 din 18.11.2025;
- Avizele comisiilor de specialitate nr. 1 și 5 ale consiliului local;

În temeiul prevederilor art. 196 alin. (1) lit. a din Ordonanța de Urgență a Guvernului nr. 57 / 2019 privind Codul Administrativ,



Consiliul Local al Municipiului Câmpulung HOTĂRĂȘTE :

Art. 1. – (1) Se aprobă completarea domeniului public al Municipiului Câmpulung cu bunul – teren în suprafață de 743 mp, situat în Municipiul Câmpulung, strada Poligonului nr. 11J, județul Argeș, înscris în cartea funciară nr. 88671 a Municipiului Câmpulung, dobândit în baza Contractului de donație autentificat sub numărul 214 din 07.04.2025, cu destinația de drum, conform Anexei nr. 1 care face parte integrantă din prezenta hotărâre.

(2) Se declară ca fiind de interes public local drumul identificat conform Planului de amplasament și delimitare a imobilului prevăzut în Anexa nr. 2 care face parte integrantă din prezenta hotărâre.

(3) Se aprobă înregistrarea în evidențele contabile ale Municipiului Câmpulung imobilului teren în suprafață de 743 mp, în domeniul public, imobil situat în intravilanul Municipiului Câmpulung, la o valoare de inventar de 29.720 lei.

Art. 2. – (1) Se aprobă completarea domeniului public al Municipiului Câmpulung cu bunul – teren în suprafață de 90 mp, situat în Municipiul Câmpulung, strada Valea Unchiașului, nr. 117, județul Argeș, înscris în cartea funciară nr. 89181 a Municipiului Câmpulung, dobândit în baza Contractului de donație autentificat sub numărul 1192 din 17.11.2025, cu destinația de teren aferent Liceului Tehnologic Auto, conform Anexei nr. 1 care face parte integrantă din prezenta hotărâre.

(2) Se declară ca fiind de interes public local terenul identificat conform Planului de amplasament și delimitare a imobilului prevăzut în Anexa nr. 3 care face parte integrantă din prezenta hotărâre.

(3) Se aprobă înregistrarea în evidențele contabile ale Municipiului Câmpulung imobilului teren în suprafață de 90 mp, în domeniul public, imobil situat în intravilanul Municipiului Câmpulung, la o valoare de inventar de 3.600 lei.

Art. 3. – (1) Se aprobă completarea domeniului public al Municipiului Câmpulung cu bunul – teren în suprafață de 290 mp, situat în Municipiul Câmpulung, județul Argeș, punctul La Turcu, înscris în cartea funciară nr. 89174 a Municipiului Câmpulung, dobândit în baza Contractului de donație autentificat sub numărul 1211 din 18.11.2025, cu destinația de drum, conform Anexei nr. 1 care face parte integrantă din prezenta hotărâre.

(2) Se declară ca fiind de interes public local drumul identificat conform Planului de amplasament și delimitare a imobilului prevăzut în Anexa nr. 4 care face parte integrantă din prezenta hotărâre.

(3) Se aprobă înregistrarea în evidențele contabile ale Municipiului Câmpulung imobilului teren în suprafață de 290 mp, în domeniul public, imobil situat în extravilanul Municipiului Câmpulung, la o valoare de inventar de 2.900 lei.

Art. 4. – Cu ducerea la îndeplinire a prevederilor prezentei hotărâri se însărcinează Direcția Economică și Fiscală din cadrul aparatului de specialitate al Primarului Municipiului Câmpulung.



Art. 5. - Prezenta hotărâre va fi afișată și publicată pentru aducerea ei la cunoștință publică și va fi comunicată în termen legal:

- Instituției Prefectului - Județul Argeș;
- Primarului Municipiului Câmpulung;
- Administratorului Public;
- Direcției Economice și Fiscale;
- Direcției Tehnice și Urbanism;
- Serviciului Juridic și Relații cu Publicul și Arhivă.

Municipiul Câmpulung, 27.11.2025

Președinte de ședință,
Silviu CIOBĂNICĂ



Documentul semnat în
original se află la dosarul
ședinței

Contrasemnează pentru legalitate,
Secretar general
Ramona SIMION

Documentul semnat în
original se află la dosarul
ședinței



Anexa nr. 1 la Hotărârea Consiliului Local nr. 169 din 27.11.2025

Terenuri ce se includ în inventarul bunurilor care aparțin domeniului public al Municipiului Câmpulung

Nr. crt.	Codul de clasificare	Denumirea bunului	Elemente de identificare	Anul dobândirii sau, după caz, al dării în folosință	Valoarea de inventar - lei -	Situația juridică actuală
1.	1.3.7.1.	Drum	Teren în suprafață de 743 mp, situat în intravilanul Municipiului Câmpulung, strada Poligonului, nr. 11J, județul Argeș, drum, înscris în cartea funciară nr. 88671 A Municipiului Câmpulung	2025	29.720	Bunul aparține domeniului public al Municipiului Câmpulung
2.	Teren	Teren unitate de învățământ	Teren în suprafață de 90 mp, situat în intravilanul Municipiului Câmpulung, strada Valea Unchiașului, nr. 117, județul Argeș, fânețe, înscris în cartea funciară nr. 89181 a Municipiului Câmpulung	2025	3.600	Bunul aparține domeniului public al Municipiului Câmpulung
3.	1.3.7.1	Drum	Teren în suprafață de 290 mp, situat în extravilanul Municipiului Câmpulung, județul Argeș, punctul La Turcu, drum, înscris în cartea funciară nr. 89174 a Municipiului Câmpulung	2025	2.900	Bunul aparține domeniului public al Municipiului Câmpulung




Președinte de ședință,
Silviu CIOBANICĂ

Documentul semnat în
original se află la dosarul
ședinței

Scara 1:1000

Nr. cadastral	88476	Suprafata măsurată	9124mp	Adresa imobilului	Intravilan str. Poligonului, nr. 113
Cartea Funciara nr.				UAT	88476 CAMPULUNG

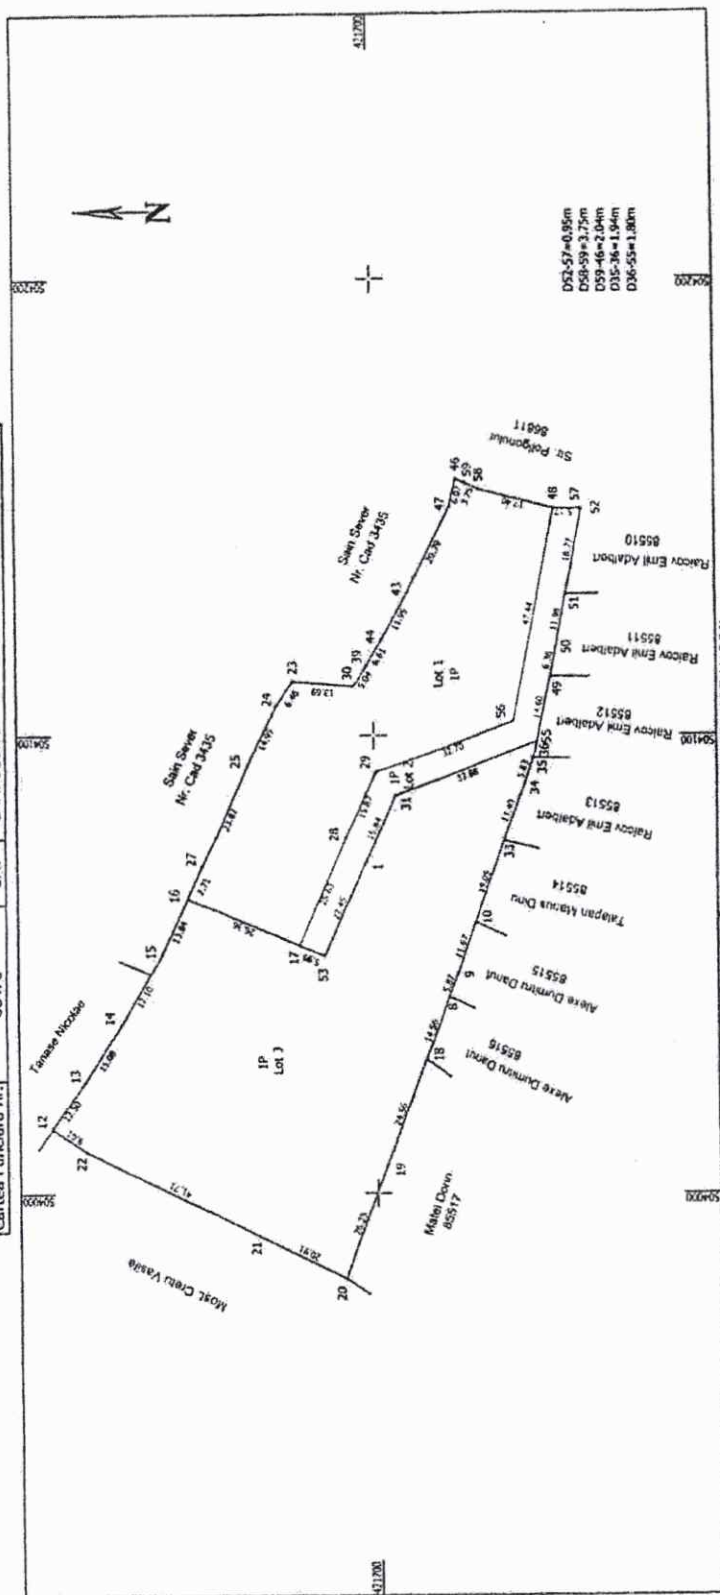

TABEL DE MISCARE PARCELARĂ PENTRU ALPIRE/DEZLIPIRE IMOBIL

Situatia actuala (valente de descriere/sapere)		Situatia viitoare (dupa desapez/alinare)	
Nr. cadastral	Suprafata (mp)	Suprafata (mp)	Descrierea imobilului
89476	9124	3957	Lot 1 - intravilan
		243	Lot 2 - intravilan
		5324	Lot 3 - intravilan
Total	9124	9124	

Inspector: _____

Conținutul rezoluției este în baza de date integrată și
deține numărul cadastral

Excutant: GEOTOPCAD CONCEPT SRL
Aut. Seria RO-B-3 Nr. 2361 CLASA III
Ing. DUMITRESCU IONANA SORINA
Aut. Seria RO-AG-F nr. 0162 categ B

Ioana Sorina Dumitrescu
Dumitrescu

10/05/2024

Data: _____

Președinte de ședință,
Silviu CIOBĂNICĂ

**Documentul semnat in
original se află la dosarul
sedinței**


Anexa nr. 3 la Hotărârea Consiliului Local nr. 169 din 27.11.2025

Plan de amplasament si delimitare a imobilului

Scara 1:1000

Nr. cadastral	Suprafata masurata(mp)	Adresa imobilului	Intravilan
80151	90	str. VALEA UNCHIASULUI	nr.117, jud. Arges

Carte Funciara	Unitate administrativ teritoriala (UAT)
	CAMPULUNG

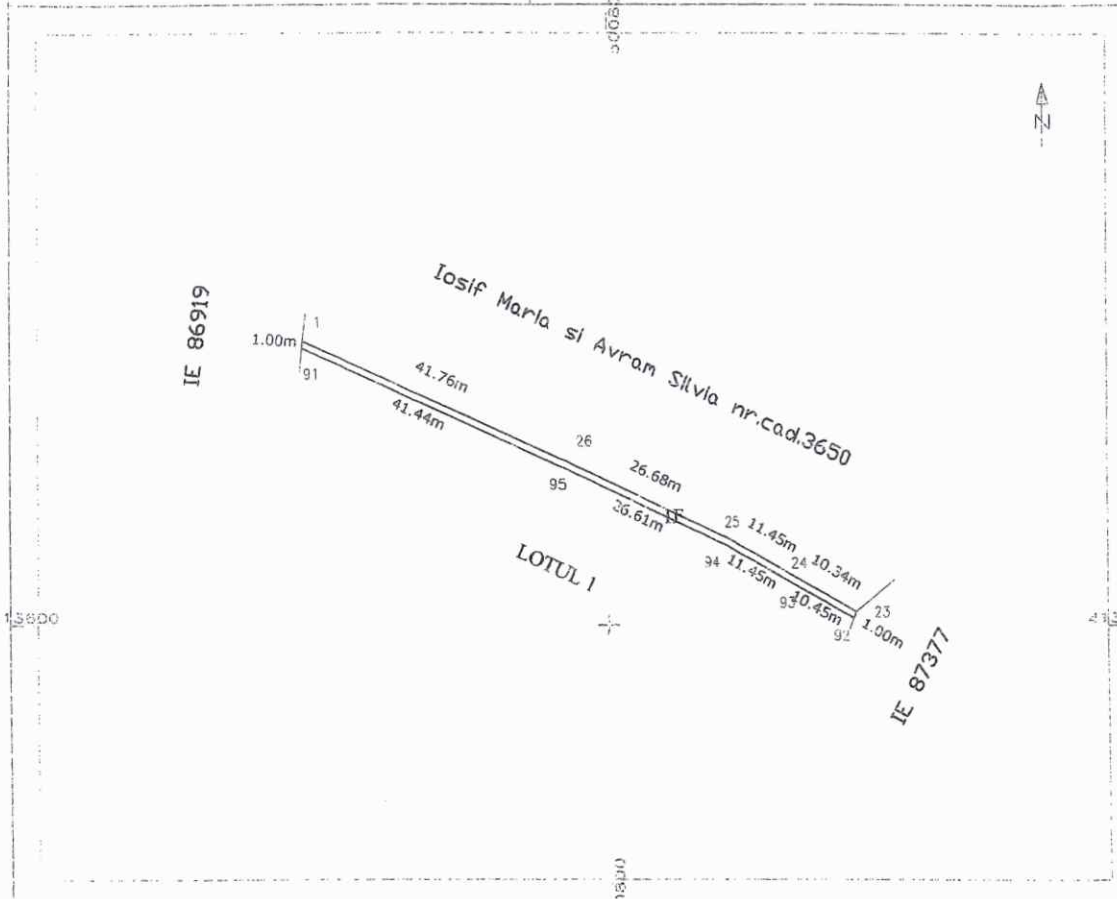

A. Date referitoare la teren

Nr. parcela	Categoria de folosinta	Suprafata (mp)	Mentuni
1	F	90	LOTUL 2 partial imprejmuit
Total		90	

B. Date referitoare la constructii

Cod constr.	Destinatie constr.	Suprafata construita la sol (mp)	Mentuni
Total			

SUPRAFATA DIN MASURATORI=90mp

Executant, PFA KRIZSALA GABRIELA IOLANA
Aut. seria RO-AG-F ut 0060, categoria B
Confirm executarea masuratorilor la teren, corectitudinea atestarii documentatiei cadastrale si corespondenta acestora cu realitatea din teren

Inspector, Confirm introducerea imobilului in baza de date integrata si atribuirea numerarului cadastral

30960 din data 22-10-2025

Documentul semnat in original se afla la dosarul sedintei

Preşedinte de şedinţă
Silviu CIOBANICA

Documentul semnat in original se afla la dosarul sedintei

Data 01.09.2025


Documentul semnat in original se afla la dosarul sedintei

Anexa nr. 4 la Hotărârea Consiliului Local nr. 169 din 27.11.2025

PLAN DE AMPLASAMENT SI DELIMITARE A IMOBILULUI-Lotul 2

extravilan
Scara 1:500

Nr. cadastral	Suprafata masurata (mp)	Adresa imobilului:
89174	S = 290 mp	pct. "La Turcu"
Cartea Funciara nr.		UAT
		CAMPULUNG - jud. Arges

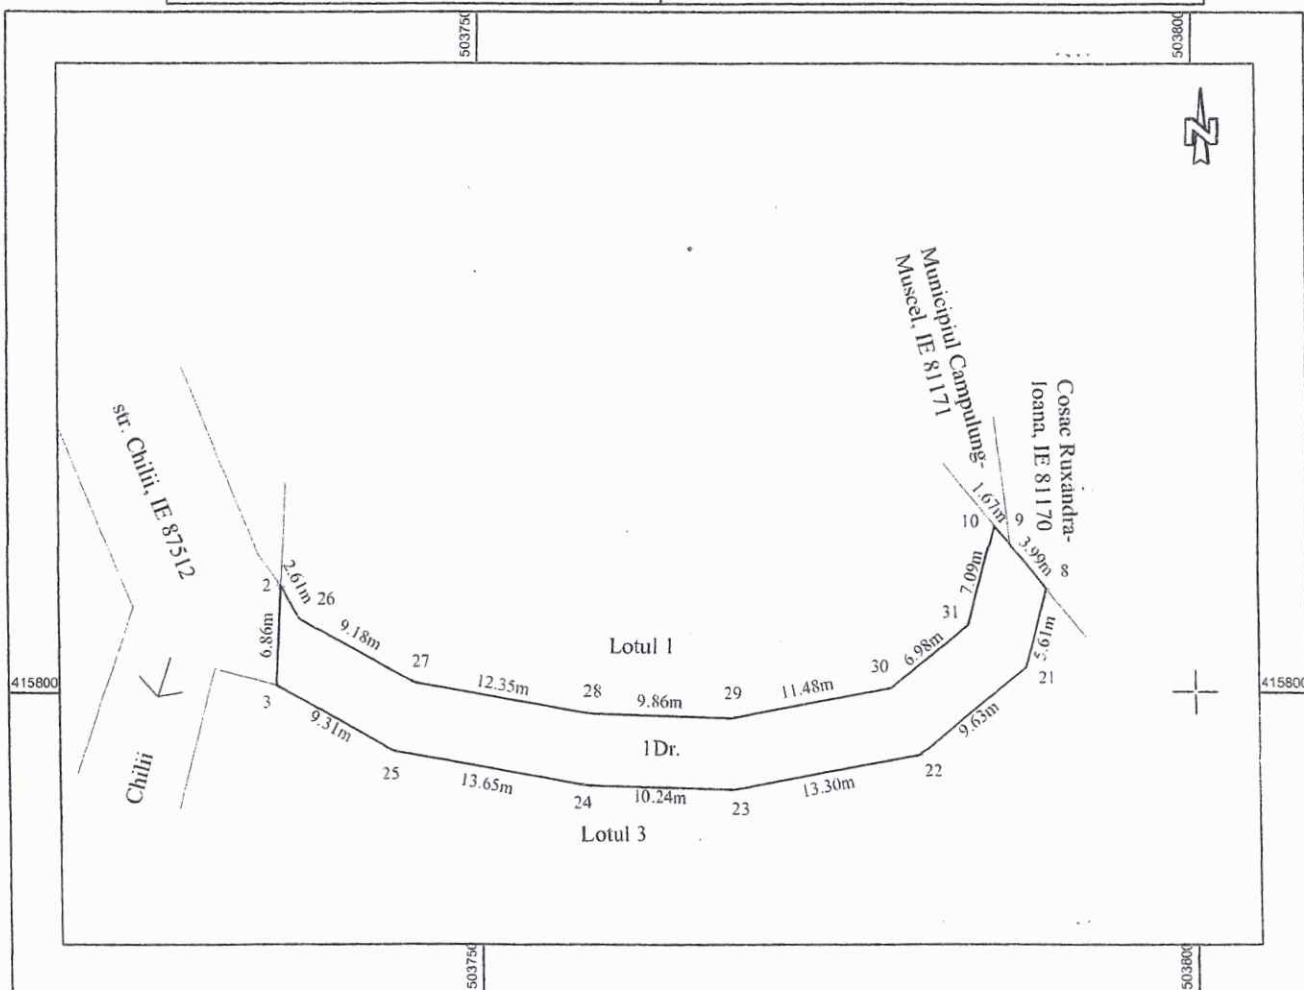

A. Date referitoare la teren			
Nr. parcela	Categoria de folosinta	Supr. din masuratori (mp)	Mentiuni
1	Dr.	290	Imobil inregistrat in planul cadastral fara localizare certa datorita datorita lipsei planului parcelar
Total		290	Imobil neimprejmuit.
Suprafata masurata a imobilului = 290 mp Suprafata din acte = 290 mp din 6148 mp			
Executant, ing. Diaconu Geta Certificat de Autorizare seria RO-AG-F, nr. 63/2010, categoria B. Confirm executarea masuratorilor la teren, corectitudinea intocmirii documentatiei cadastrale si corectitudinea acestora cu realitatea din teren. Semnatura electronica		Inspector, 33409/16.10.2025 Confirm introducerea imobilului in baza de date integrata si atribuirea numarului cadastral. Semnatura si stampila Presedinte de sedinta, Silviu CIOBANICA	
Documentul semnat in original se afla la dosarul sedintei		Documentul semnat in original se afla la dosarul sedintei	