



HOTĂRÂREA nr. 171 din 27.11.2025
privind atribuirea de denumire unei străzi din Municipiul Câmpulung

Consiliul Local al Municipiului Câmpulung, județul Argeș, întrunit în ședință ordinară în data de 27 noiembrie 2025;

Având în vedere :

- Referatul de aprobare al Primarului Municipiului Câmpulung nr. **124/48720/(RU) 48721** din 21.11.2025 prin care se propune atribuirea de denumire unei străzi din Municipiul Câmpulung;
- Raportul comun al Serviciului Juridic și Relații cu Publicul și Arhivă, și Direcției Economice și Fiscală, din cadrul aparatului de specialitate al Primarului Municipiului Câmpulung, înregistrat sub numărul **124/48722/(RU)48723** din 21.11.2025 privind atribuirea de denumire unei străzi din Municipiul Câmpulung;
- Hotărârea Consiliului Local nr. 35 din 27.03.2025 privind acceptarea ofertei de donație a imobilului-teren în suprafață de 743 mp situat pe raza municipiului Câmpulung, strada Poligonului nr. 11J, județul Argeș, având număr cadastral și carte funciară nr. 88671;
- Contractul de donație autentificat sub numărul 214 din 07.04.2025;
- Prevederile Ordonanței Guvernului nr. 63 /2002 privind atribuirea sau schimbarea de denumiri, cu modificările și completările și completările ulterioare;
- Prevederile din Hotărârea Guvernului nr. 777/2016 privind structura, organizarea și funcționarea Registrului electronic național al nomenclaturilor stradale, cu modificările și completările ulterioare;
- Avizele comisiilor de specialitate nr. 1, 2, 3, 4 și 5 ale consiliului local;

În temeiul prevederilor art. 196 alin. (1) lit. a din Ordonanța de Urgență a Guvernului nr. 57 / 2019 privind Codul Administrativ,

Consiliul Local al Municipiului Câmpulung
HOTĂRĂȘTE :

Art. 1. – Se aprobă atribuirea denumirii de Aleea Măgurii terenului în suprafață de 743 mp, nr. cadastral 88671, carte funciară 88671, identificat în Anexa care face parte integrantă din prezenta hotărâre.

Art. 2. – Se înființează la nivelul Municipiului Câmpulung artera : aleea, cu denumirea Măgurii.

Art. 3. – Cu ducerea la îndeplinire a prevederilor prezentei hotărâri se însărcinează Direcția tehnică și Urbanism din cadrul aparatului de specialitate al Primarului Municipiului Câmpulung.




Art. 4. - Prezenta hotărâre va fi afișată și publicată pentru aducerea ei la cunoștință publică și va fi comunicată în termen legal:

- Instituției Prefectului - Județul Argeș;
- Primarului Municipiului Câmpulung;
- Direcției Economice și Fiscale;
- Direcției Tehnice și Urbanism;
- Serviciului Juridic și Relații cu Publicul și Arhivă.

Municipiul Câmpulung, 27.11.2025

**Președinte de ședință,
Silviu CIOBĂNICĂ**

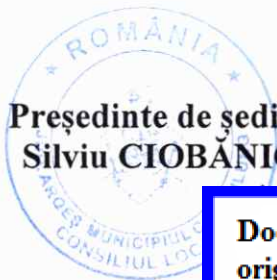


**Contrasemnează pentru legalitate,
Secretar general
Ramona SIMION**

**Documentul semnat in
original se află la dosarul
ședinței**

**Documentul semnat in
original se află la dosarul
ședinței**

Scara 1:1000

Nr. cadastral	Suprafata măsurată	Adresa imobilului
88476	9124mp	str. Poligonului, nr. 11J Intravilan
Cartea Funciara nr.		UAT
		88476 CAMPULUNG

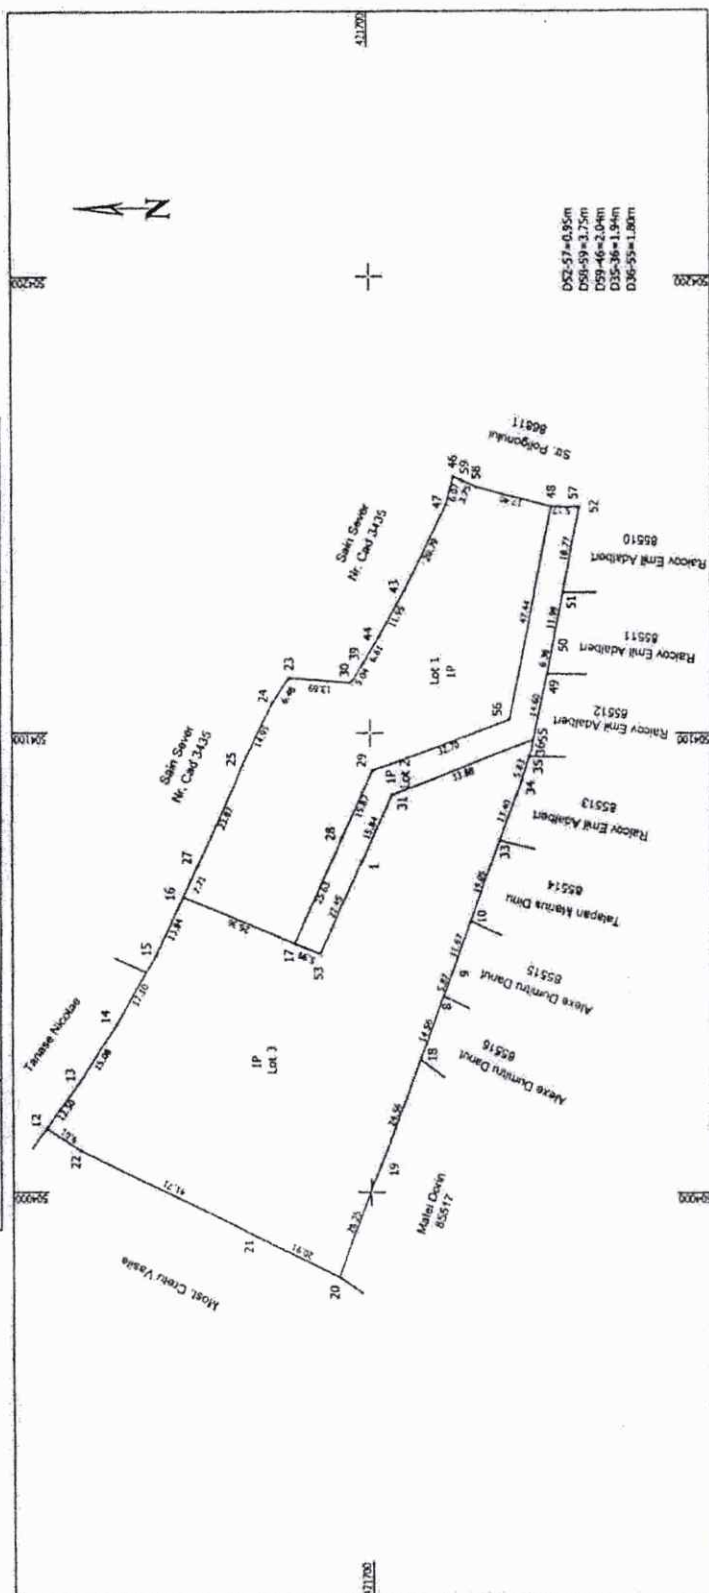

1. TABEL DE MIȘCARE PARCELARĂ PENTRU ALPIRE/DEZLIPIRE IMOBIL

Situția actuală (numere de cadastru/șiruri)			Situția viitoare (după decizia/șiruri)		
Nr. cadastral	Suprafața (m ²)	Descrierea imobilului	Nr. cadastral	Suprafața (m ²)	Descrierea imobilului
884476	9124	P Intravilan	3057	P	Lot 1 - intravilan
			743	P	Lot 2 - intravilan
			5324	P	Lot 3 - intravilan
Total	9124		Total	9124	

Executant: GEOTIPOCAD CONCEPT SRL
 Aut.: Seta RO-B-I NR. 2361, CLASA III
 Ing. DUMITRESCU IOANA SORINA
 Aut.: Seta RO-AG-F nr. 0162, categ B

Iolana Sorina Dumitrescu
 Valoarea declarată cadastrelor
 Valoarea declarată cadastrelor
 Data: 2024.06.24 14:05:42 -03306

Inspector:
 Conform înscrucerii mobilii în baza de date integrată și
 arhivei numărului cadastral

Data: 24.06.2024

Președinte de ședință,
Silviu CIOBĂNICĂ

**Documentul semnat in
original se află la dosarul
sedintei**