

HOTĂRÂREA nr. 115 din 30.07.2026

privind inventarierea locurilor de parcare, pentru folosință în parcurile de domiciliu, ce vor fi supuse procedurii de atribuire și încheiere a contractelor de închiriere

Consiliul Local al Municipiului Câmpulung, județul Argeș întrunit în ședință ordinară în data de 30 iulie 2026;

Având în vedere :


- Referatul de aprobare nr. 124/42064/(RU)42065 din 23.07.2026 al Primarului Municipiului Câmpulung privind inventarierea locurilor de parcare, pentru folosință în parcurile de domiciliu, ce vor fi supuse procedurii de atribuire și încheiere a contractelor de închiriere;
- Raportul de specialitate nr. 124/42069/(RU) 42070 din 23.07.2026 al Direcției Tehnice și Urbanism – Compartiment Strategii Urbane, Gestionare Documentații de Urbanism și Cadastru prin care se propune spre aprobare inventarierea locurilor de parcare, pentru folosință în parcurile de domiciliu, ce vor fi supuse procedurii de atribuire și încheiere a contractelor de închiriere pentru un număr de 64 locuri de parcare în Municipiul Câmpulung;
- Hotărârea Consiliului Local al Municipiului Câmpulung nr. 44 din 29.03.2018 privind Regulamentul de atribuire a locurilor de parcare, pentru folosință în parcurile de domiciliu aflate pe raza Municipiului Câmpulung, modificată prin Hotărârea Consiliului Local nr. 37 din 25.04.2019 și Hotărârea Consiliului Local nr. 7 din 28.01.2021;
- prevederile art. 3 din Ordonanța Guvernului nr. 71 / 2002 privind organizarea și funcționarea serviciilor publice de administrare a domeniului public și privat de interes local, cu modificările și completările ulterioare;
- prevederile art. 333 alin. (8) Ordonanța de urgență nr. 57 / 2019 privind Codul administrativ, cu modificările și completările ulterioare;
- Avizul Poliției Municipiului Câmpulung – Biroul Rutier nr. 2.211.035/22.07.2026;
- avizele comisiilor de specialitate nr. 1, 2 și 5 ale consiliului local;

În temeiul art. 196 alin. (1) lit. a din Ordonanța de urgență nr. 57 / 2019 privind Codul administrativ, cu modificările și completările ulterioare,

Consiliul Local al Municipiului Câmpulung HOTĂRĂȘTE :

Art. 1. – (1) Consiliul Local al Municipiului Câmpulung își însușește un număr total de 64 locuri de parcare inventariate în Municipiul Câmpulung, în vederea atribuirii și încheierea contractelor de închiriere, după cum urmează :

- bl. 15, str. Emil Gârleanu – 3 locuri;
- bl. 5, Bd. I.C. Brătianu – 18 locuri;
- bl. 6, Bd. I.C. Brătianu – 41 locuri;
- bl. A4, str. Piața Jurământului – 2 locuri.

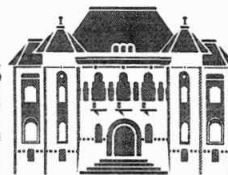

(2) Locurile de parcare inventariate sunt prevăzute în planurile de amplasament – anexele nr. 1 – 4 care fac parte integrantă din prezenta hotărâre.

Art. 2. – Prin excepție de la prevederile Hotărârii Consiliului Local nr. 44 din 29.03.2018 privind aprobarea Regulamentului de atribuire a locurilor de parcare pentru folosință în parcurile de domiciliu aflate pe raza Municipiului Câmpulung, cu modificările și completările ulterioare, persoanele din imobilele menționate la articolul 1 care nu au depus cerere și documentele necesare pentru atribuirea unui loc de parcare, au obligația depunerii acestora în termen de 30 de zile de la data ubtrării în vigoare a prezentei hotărâri.

Art. 3. – Cu ducerea la îndeplinire a prezentei hotărâri se însărcinează Direcția Economică și Fiscală, Serviciul Juridic, Administrație Publică și Arhivă și Direcția Tehnică și Urbanism – Compartiment Strategii Urbane, Gestionare Documentații de Urbanism și Cadastru din cadrul aparatului de specialitate al Primarului Municipiului Câmpulung.

Art. 4. – Prezenta hotărâre va fi afișată și publicată pentru aducerea ei la cunoștință publică și va fi comunicată în termen legal Instituției Prefectului – Județul Argeș, Primarului Municipiului Câmpulung, Direcției Economice și Fiscale, Serviciului Juridic, Administrație Publică și Arhivă și Direcției Tehnice și Urbanism – Compartiment Strategii Urbane, Gestionare Documentații de Urbanism și Cadastru din cadrul aparatului de specialitate al Primarului Municipiului Câmpulung.

Municipiul Câmpulung, 30.07.2026

Președinte de ședință,
Silviu CIOBĂNICĂ




Documentul semnat in
original se află la dosarul
ședinței



Contrasemnează pentru legalitate
Secretar general,
Ramona SIMION

Documentul semnat in
original se află la dosarul
ședinței




Anexa nr. 1 la Hotărârea Consiliului Local nr. 115 din 30.07.2026

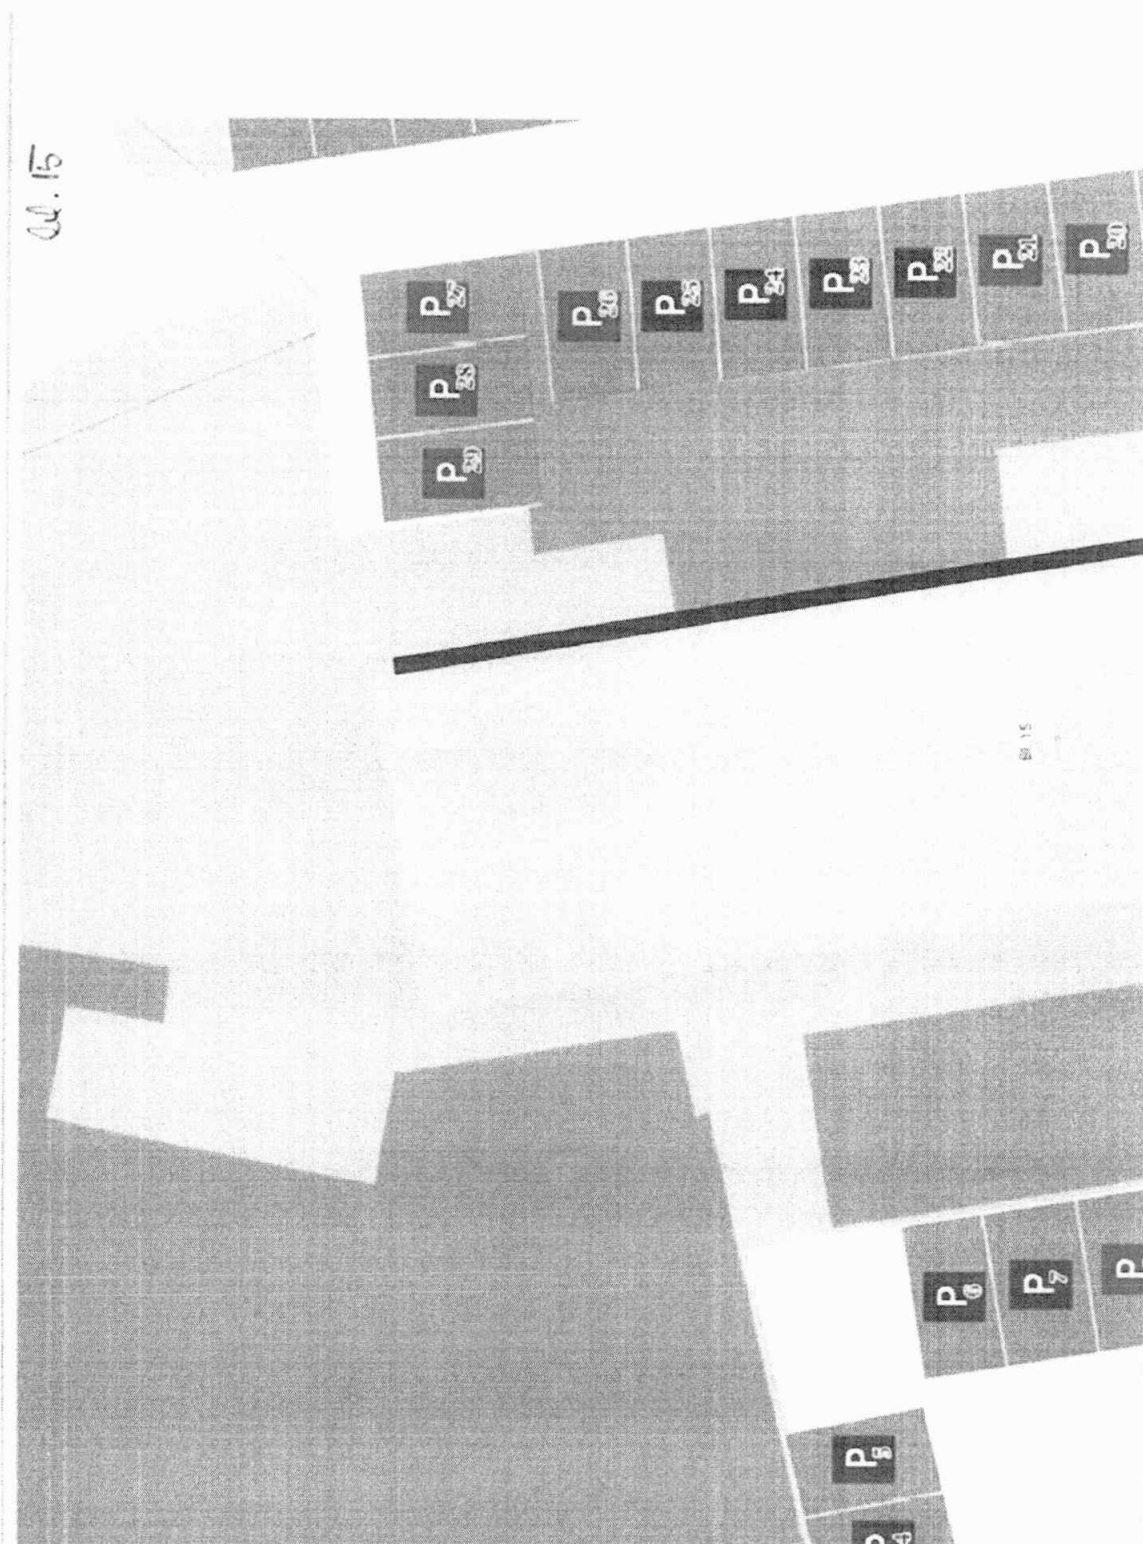

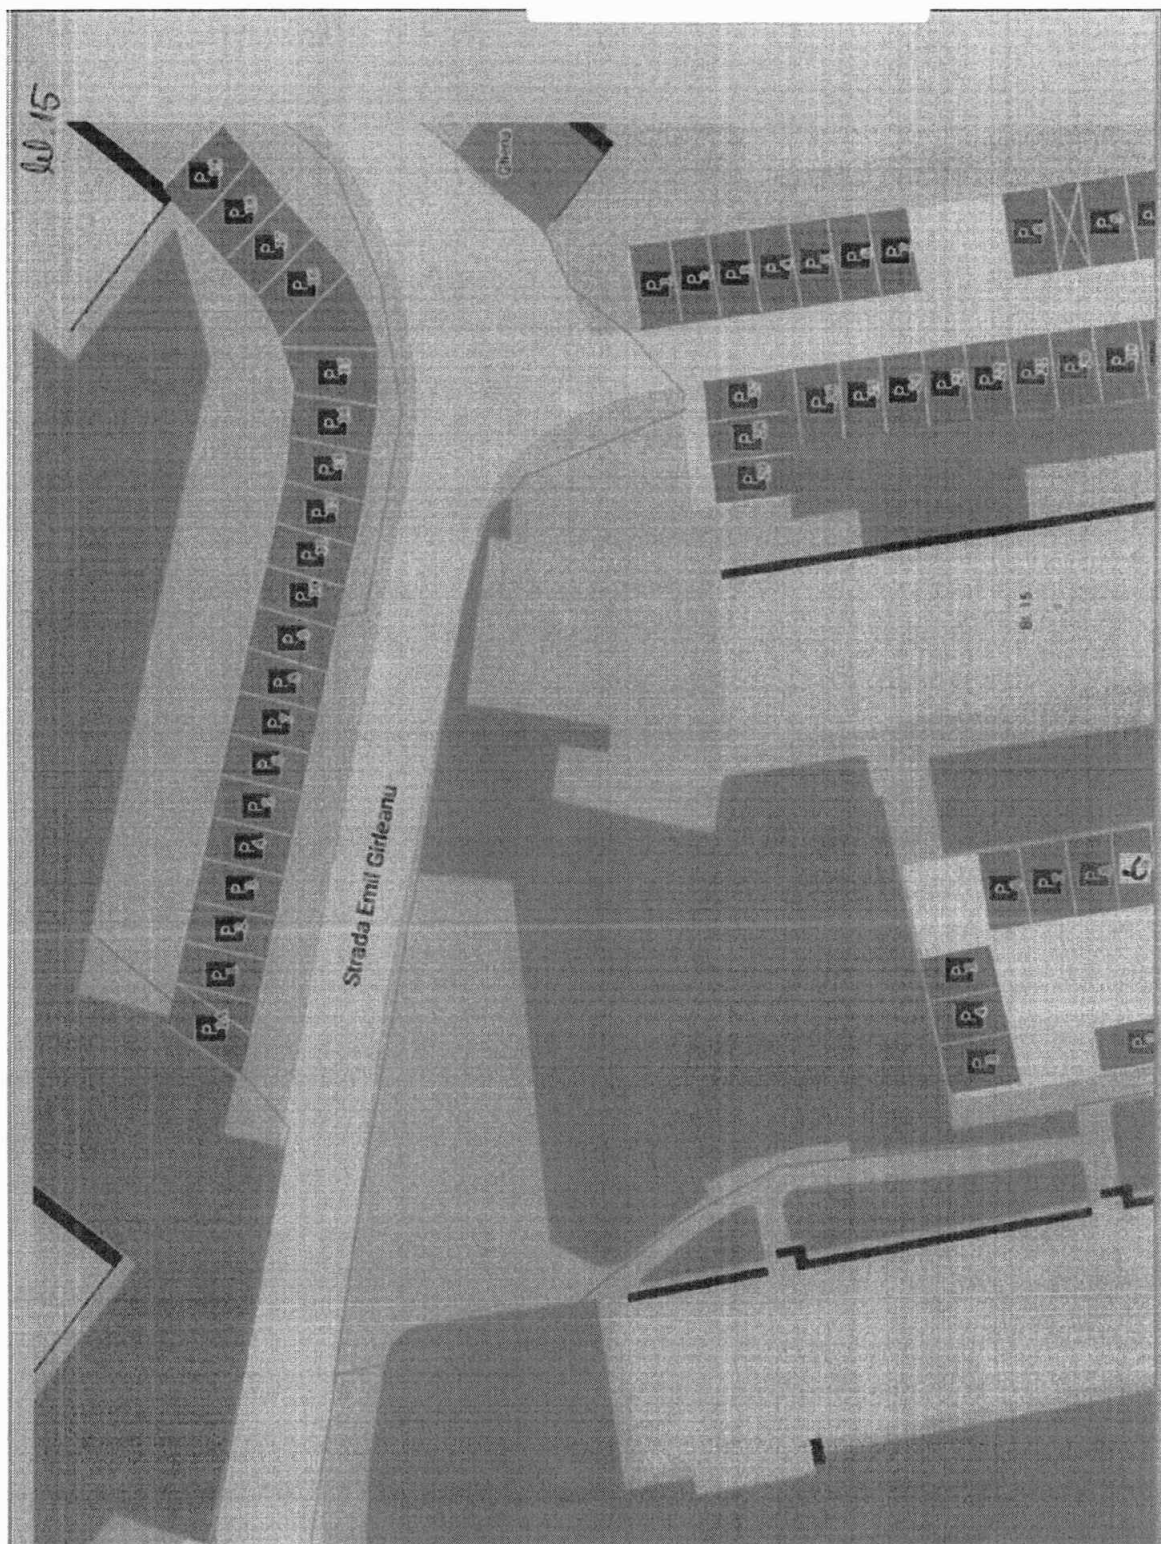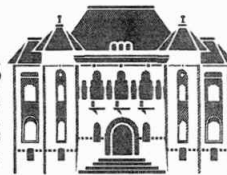


Președinte de ședință,
Silviu CIOBĂNICĂ

Documentul semnat în
original se află la dosarul
ședinței

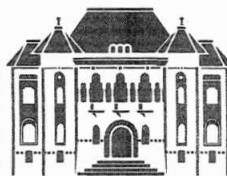

Anexa nr. 2 la Hotărârea Consiliului Local nr. 115 din 30.07.2026

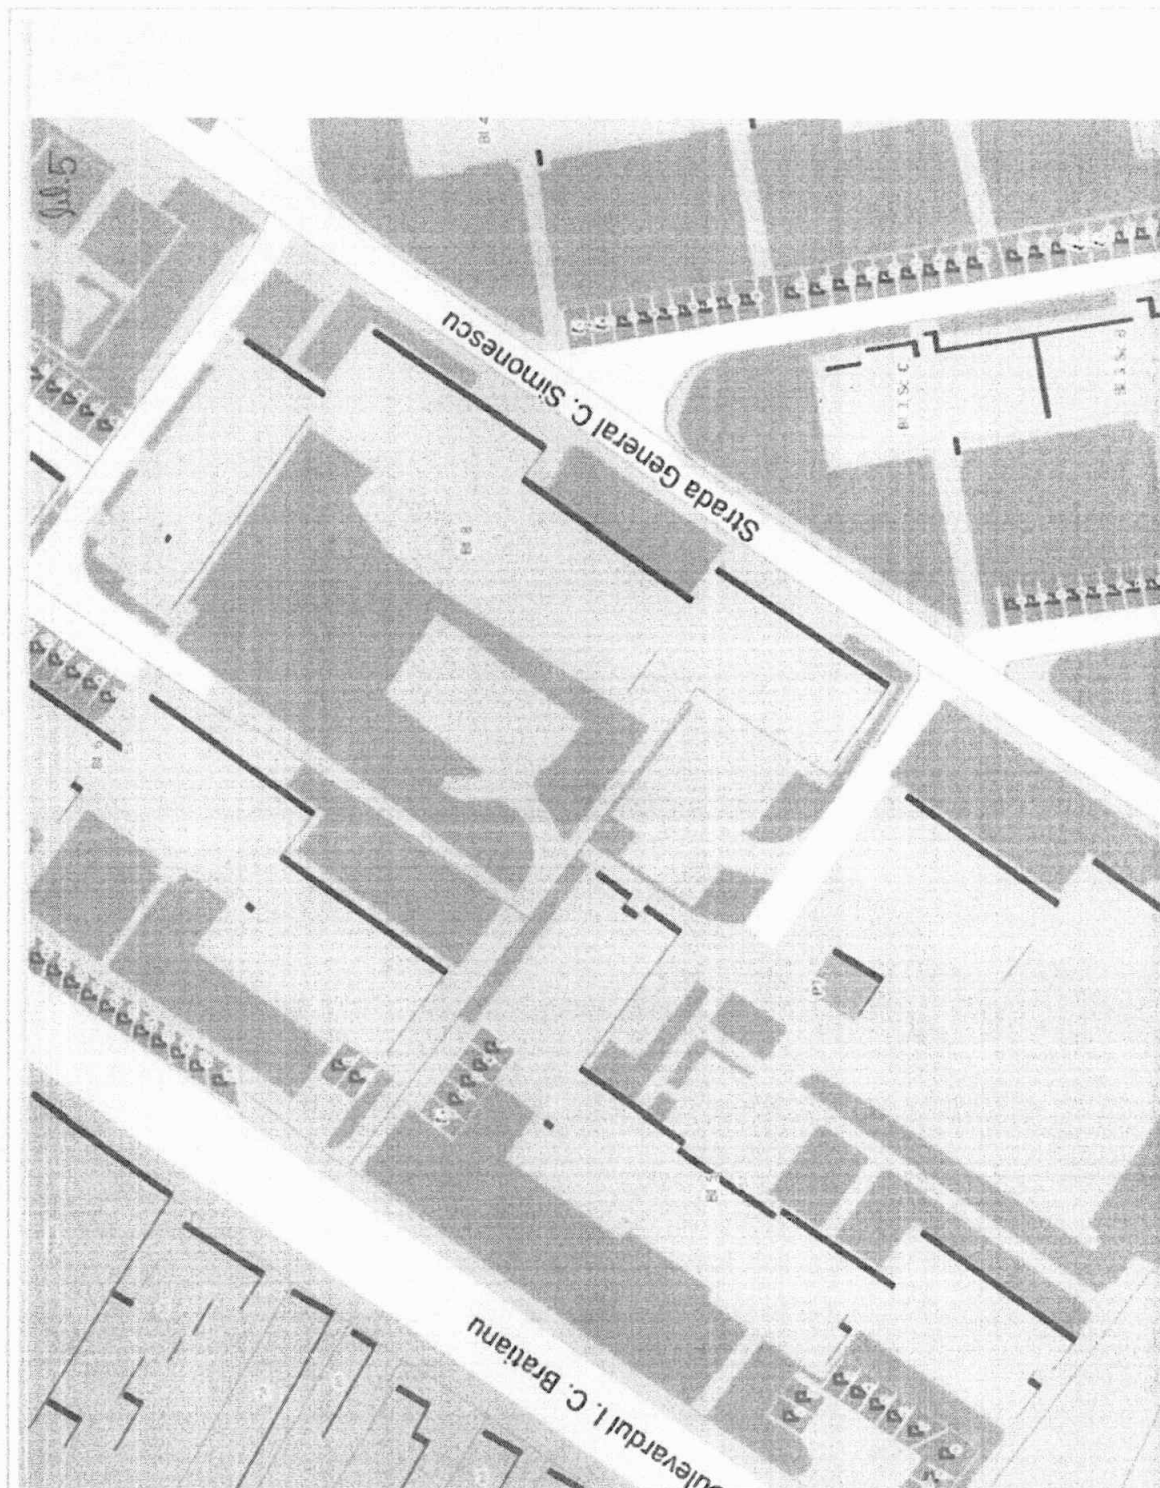


Președinte de sedință,
Silviu CIOBANICĂ

Documentul semnat în
original se află la dosarul
ședinței




Anexa nr. 3 la Hotărârea Consiliului Local nr. 115 din 30.07.2026

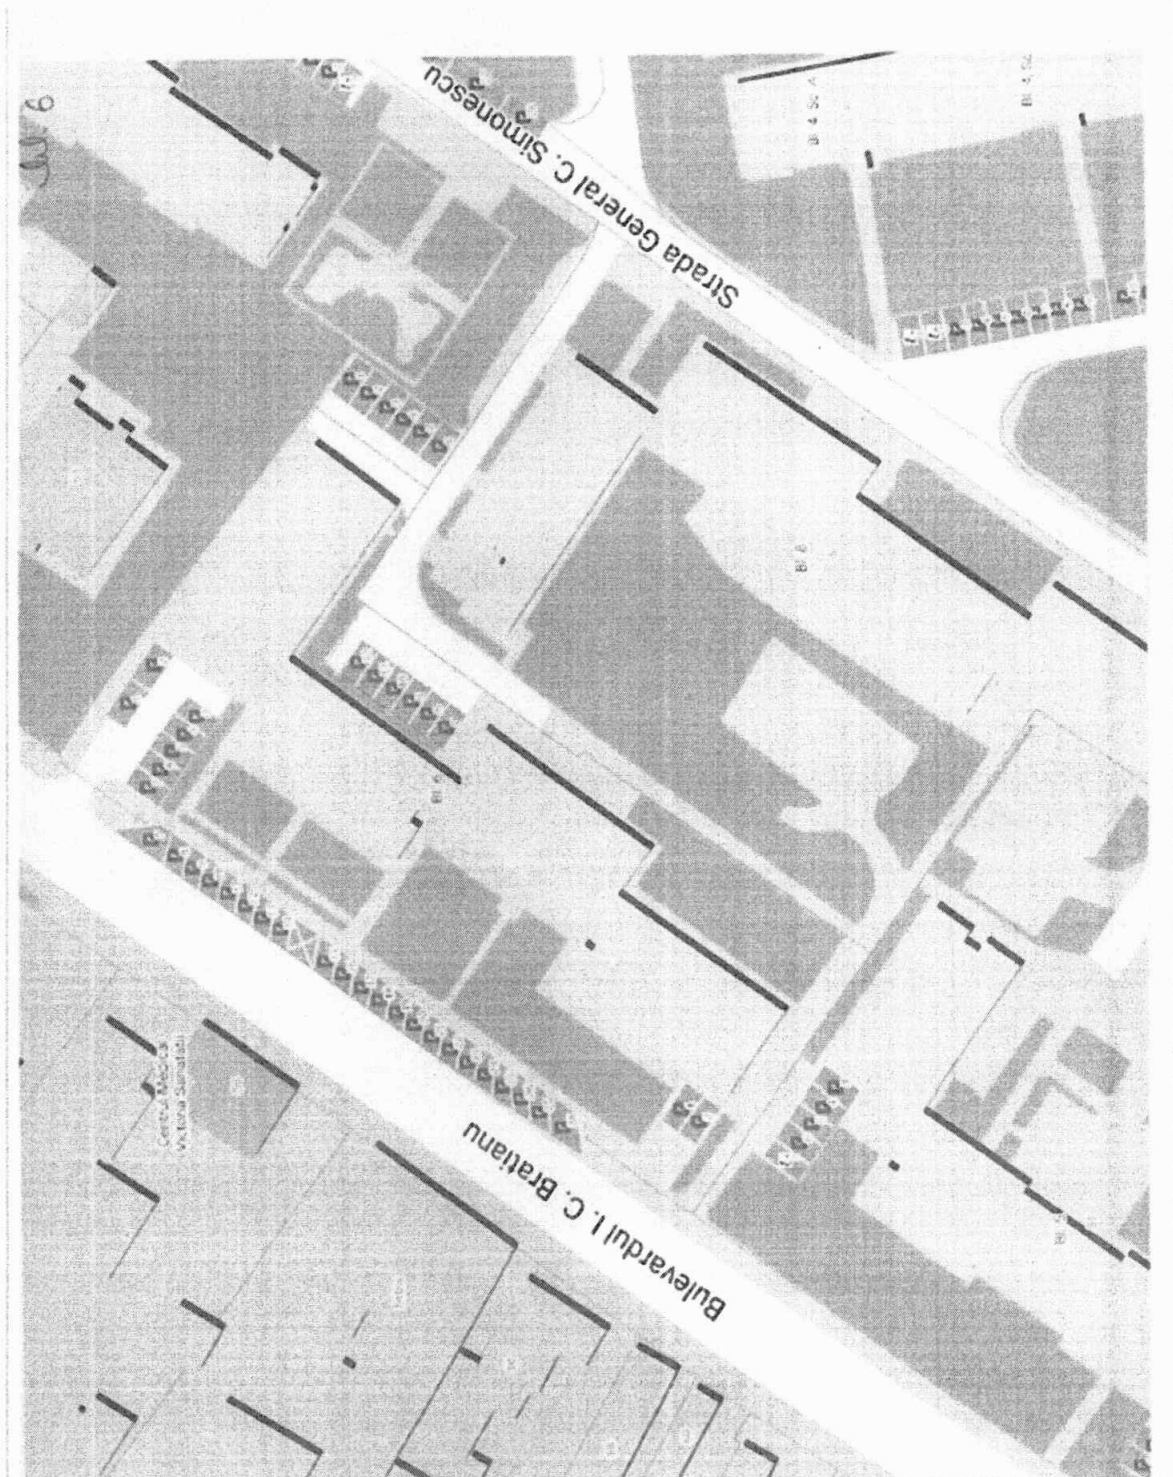


Președinte de ședință,
Silviu CIOBANICA


Documentul semnat în
original se află la dosarul
ședinței

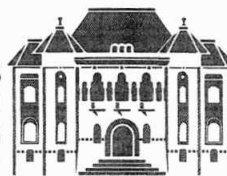

Anexa nr. 4 la Hotărârea Consiliului Local nr. 115 din 30.07.2026

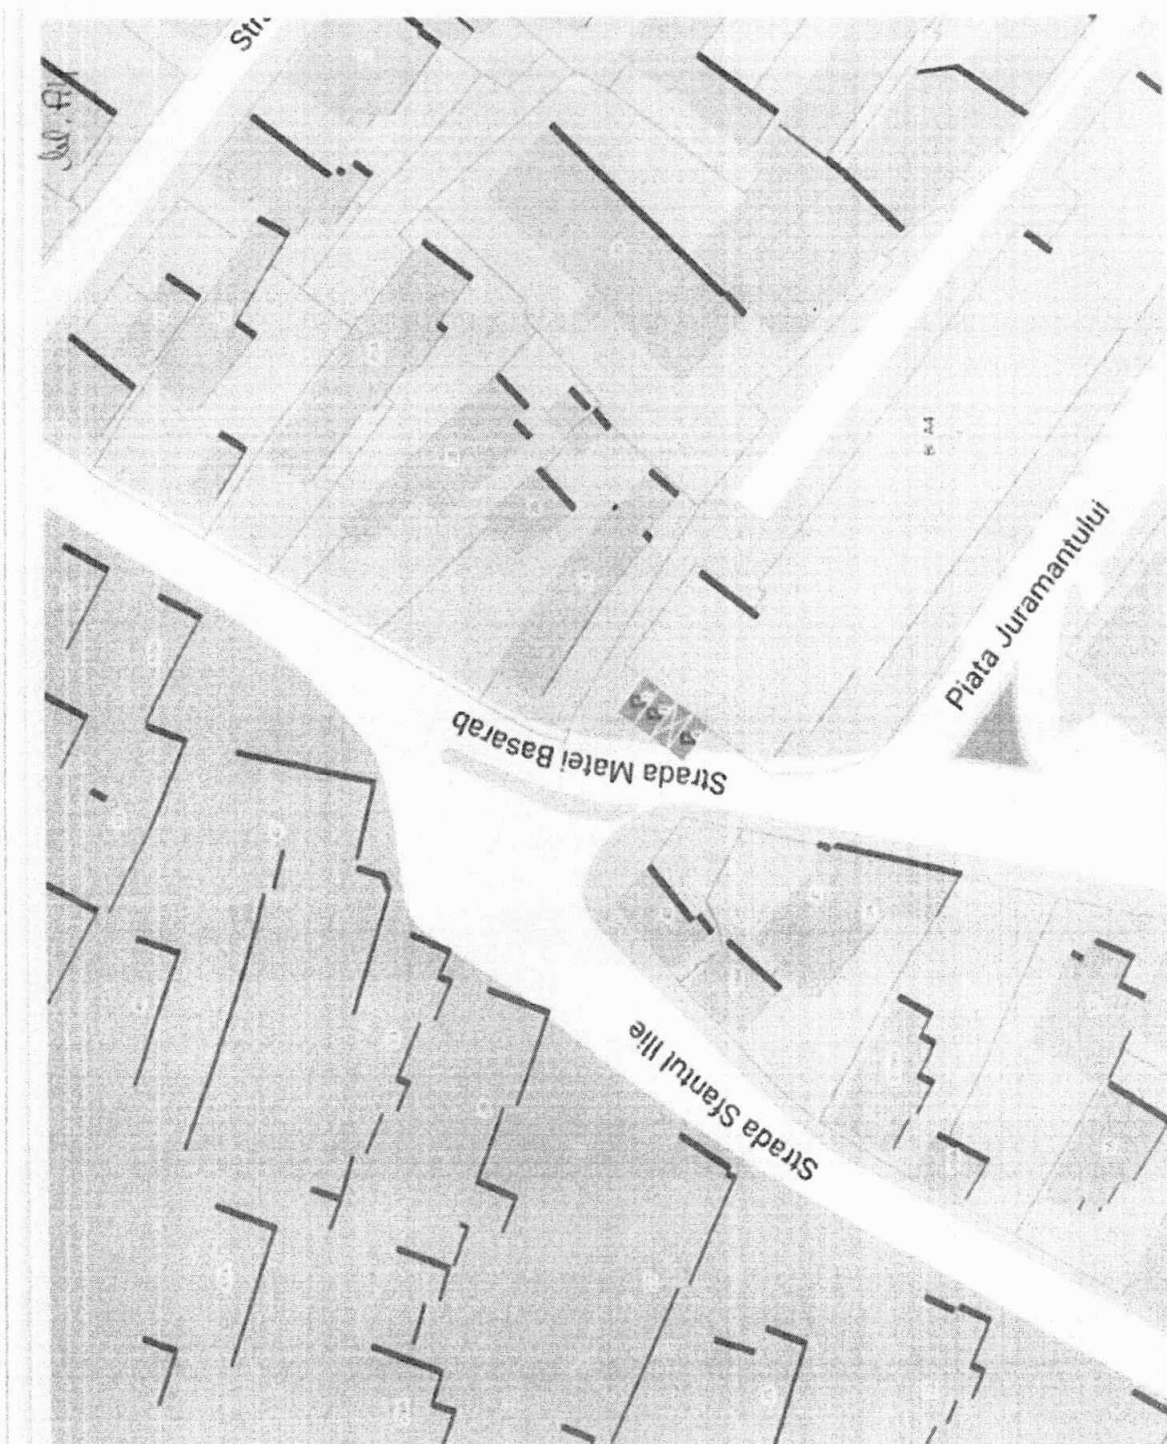

Președinte de ședință,
Silviu CIOBĂNICĂ

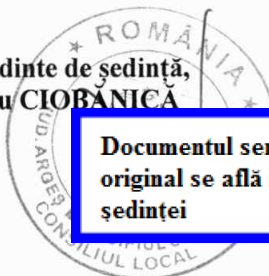

Documentul semnat în
original se află la dosarul
ședinței