


PLAN DE INCADRARE ÎN P.U.G. CÂMPULUNG

SC. 1:5000

PLAN URBANISTIC ZONAL P.U.Z. - INTRODUCERE ÎN INTRAVILAN ȘI REGLEMENTARE URBANISTICĂ ÎN VEDEREA ÎNFIINȚĂRII UNITATE DE PROCESARE FRUCTE


Municipiul Câmpulung, Punctul „Fartana-Borogani și Fartana”, Nr. Cad. 86220, Județul Argeș

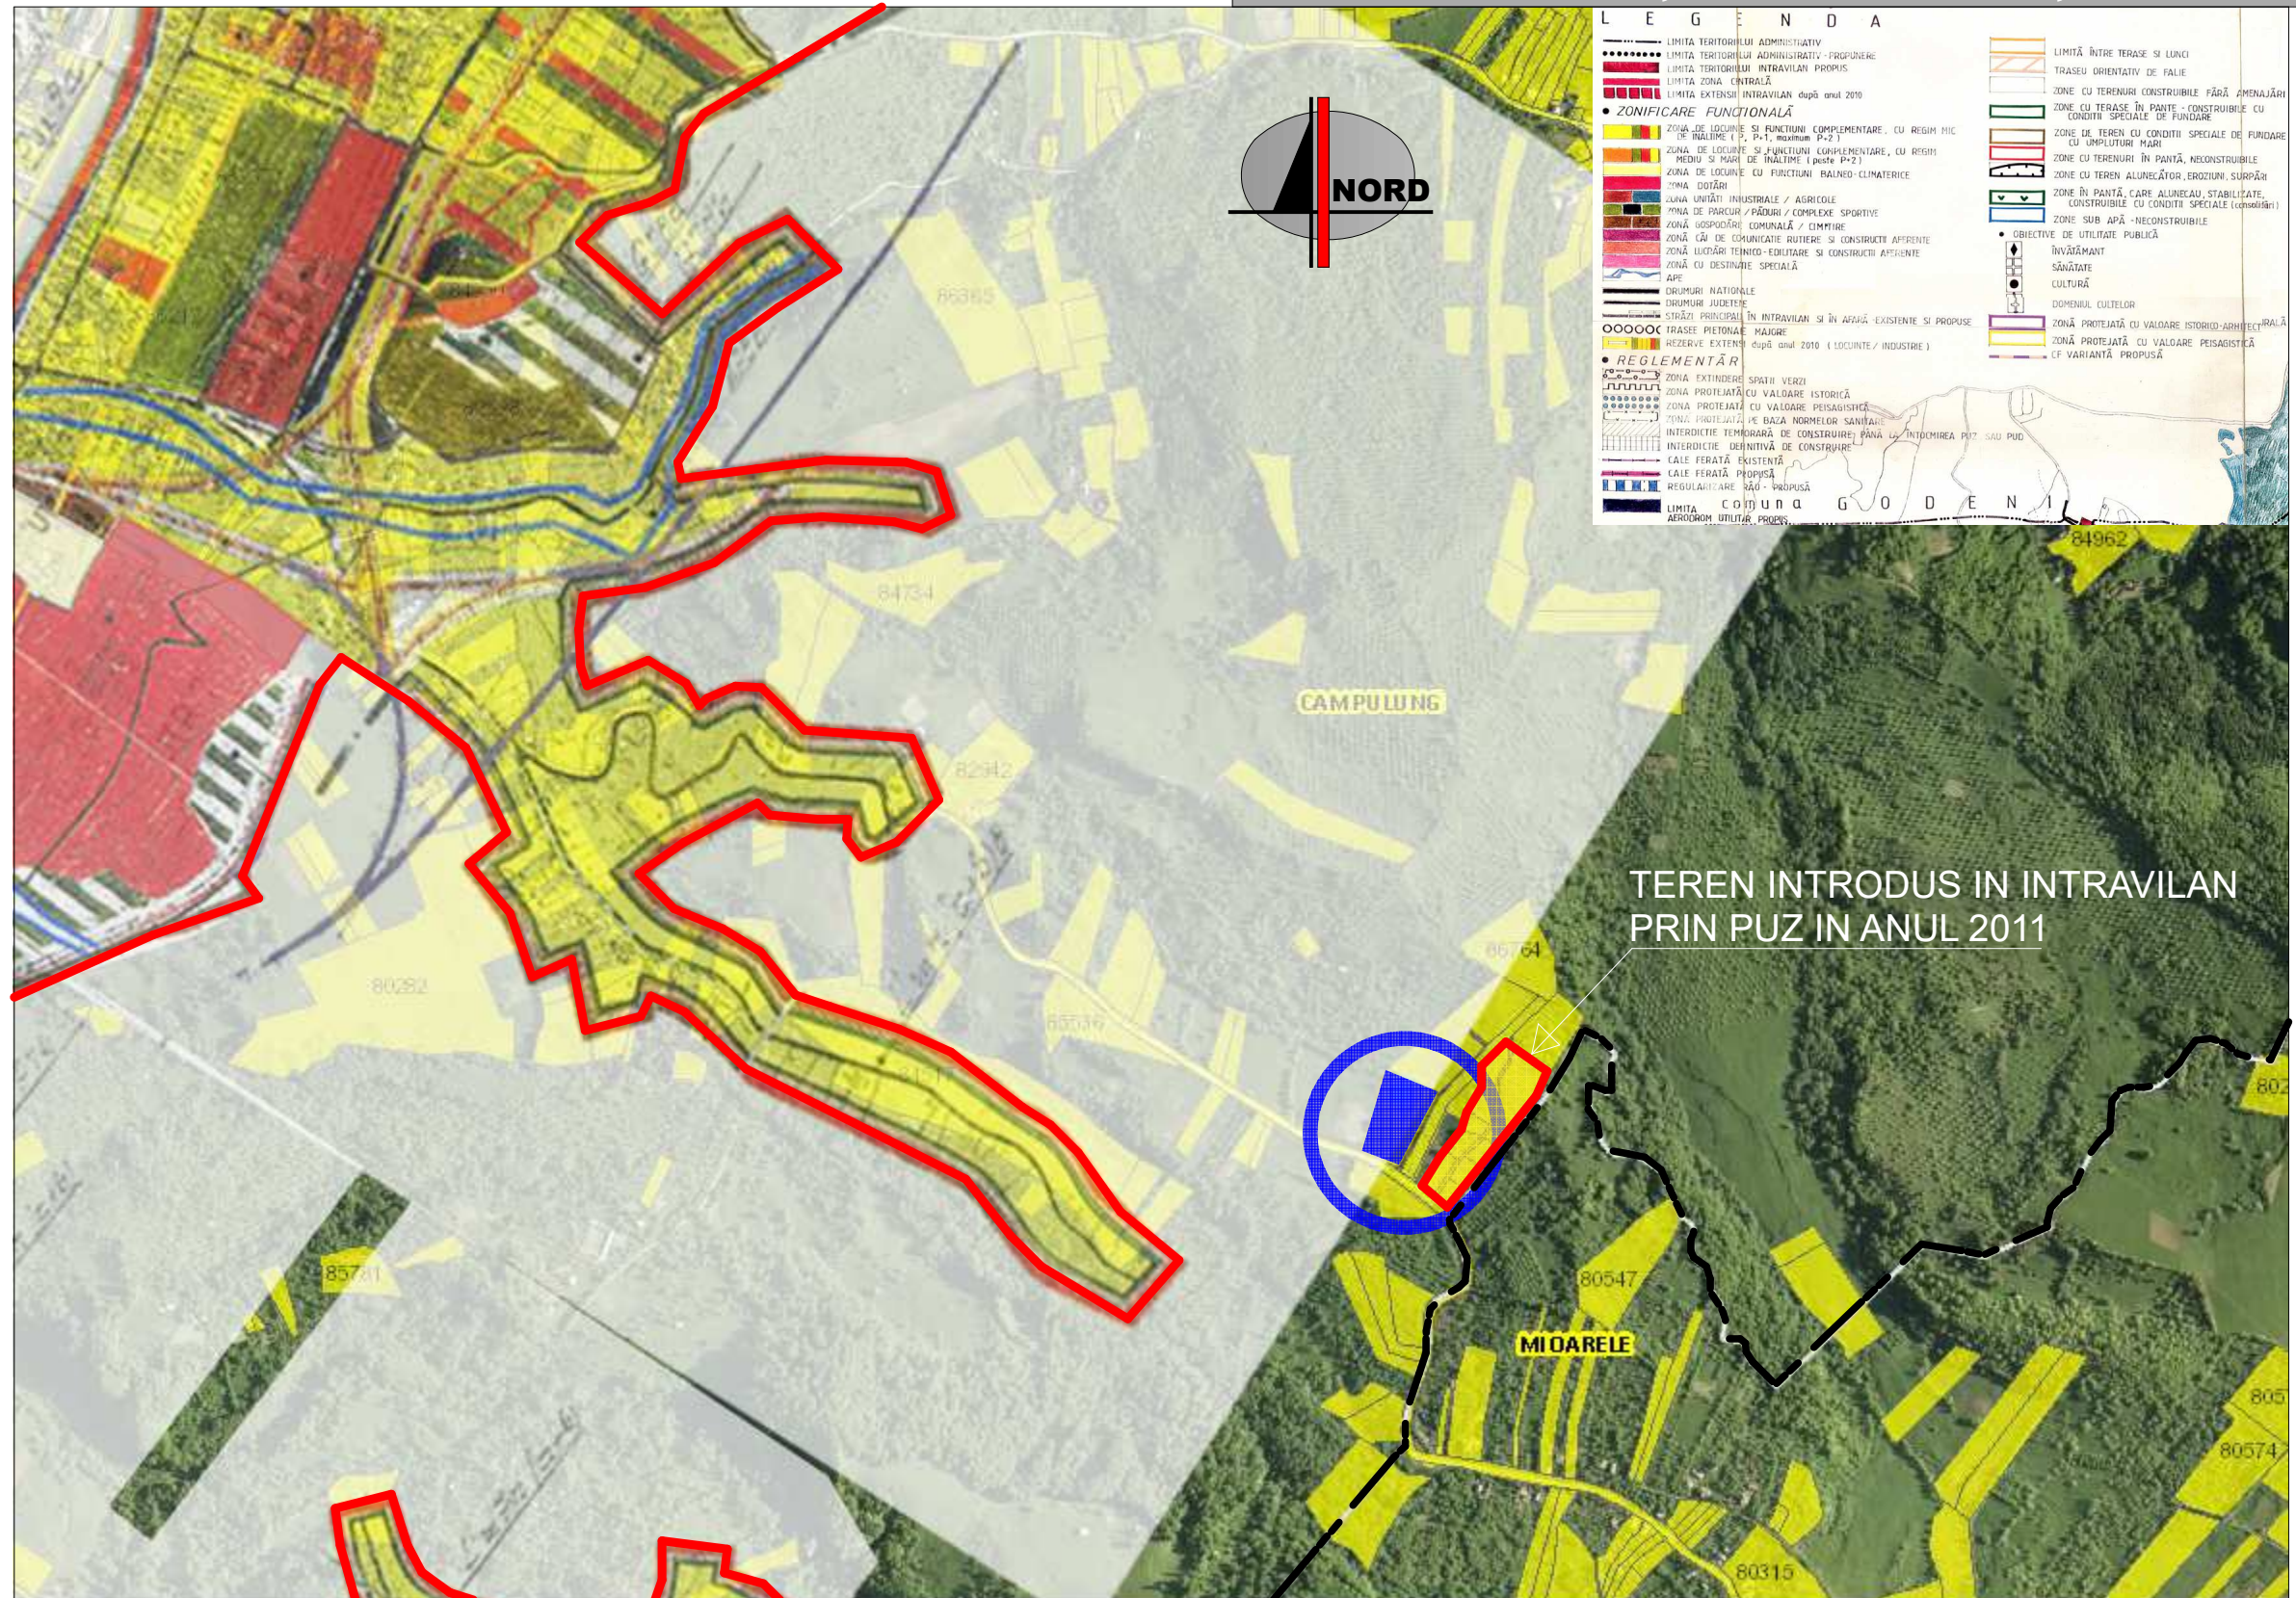

LEGENDA

—	LIMITA TERITORIULUI ADMINISTRATIV	—	LIMITA ÎNTE TERASE SI LUCI
—	LIMITA TERITORIULUI ADMINISTRATIV - PROPUNERE	—	TRASEU ORIENTATIV DE FALIE
—	LIMITA TERITORIULUI INTRAVILAN PROPRIU	—	ZONE CU TERENURI CONSTRUIBILE FĂRĂ AMENAJĂRI
—	LIMITA ZONA CENTRALĂ	—	ZONE CU TERASE ÎN PANTĂ - CONSTRUIBILE CU CONDIȚII SPECIALE DE FUNDARE
—	LIMITA EXTENSII INTRAVILAN după anul 2010	—	ZONE DE TEREN CU CONDIȚII SPECIALE DE FUNDARE CU UMPLUTURI MĂRI
ZONIFICARE FUNCIONALĂ		—	ZONE CU TERENURI ÎN PANTĂ, NECONSTRUIBILE
■	ZONA DE LOCUINȚI ȘI FUNCȚIUNI COMPLEMENTARE, CU REGIM MIC DE ÎNĂLȚIME (P, P-1, maximum P-2)	—	ZONE CU TEREN ALUNECĂTOR, EROZIUNI, SURPĂRĂ
■	ZONA DE LOCUINȚI ȘI FUNCȚIUNI COMPLEMENTARE, CU REGIM MEDIU ȘI MĂRI DE ÎNĂLȚIME (peste P-2)	—	ZONE ÎN PANTĂ, CARE ALUNECĂU, STABILIZATE, CONSTRUIBILE CU CONDIȚII SPECIALE (CONSTRUCȚII)
■	ZONA DE LOCUINȚI CU FUNCȚIUNI BALNEO-CLIMATERICE	—	ZONE SUB APĂ - NECONSTRUIBILE
■	ZONA DOTĂRI	●	OBIECTIVE DE UTILITATE PUBLICĂ
■	ZONA ZONĂRI INDUSTRIALE / AGRICOLE	●	INVĂȚĂMANT
■	ZONA DE PARCURI / PĂDURI / COMPLEXE SPORTIVE	●	SĂNĂTATE
■	ZONA OSPODĂRII COMUNALĂ / CIMPIRE	●	CULTURĂ
■	ZONA CĂI DE COMUNICĂȚIE RUTIERE ȘI CONSTRUCȚII APĂRTE	●	DOMENIUL CULETELOR
■	ZONA LUCĂRII TENISID - EDILITARE ȘI CONSTRUCȚII APĂRTE	●	ZONA PROTEJATĂ CU VALOARE ISTORICO-ARHITECTURALE
■	ZONA CU DESTINAȚIE SPECIALĂ	●	ZONA PROTEJATĂ CU VALOARE PEISAGISTICĂ
■	APĂ	●	CF VARIANTĂ PROPUȘĂ
—	DRUMURI NAȚIONALE		
—	DRUMURI JUDEȚENE		
—	STĂȚII FEROVIARE ÎN INTRAVILAN ȘI ÎN AVĂNĂ EXISTENTE ȘI PROPUȘE		
—	TRASEE PEZONALE MAJORE		
—	REZERVE EXTENSII după anul 2010 (LOCUINȚI / INDUSTRIE)		
REGLEMENTĂRI			
—	ZONA EXTINDERE SPAȚII VERZI		
—	ZONA PROTEJATĂ CU VALOARE ISTORICĂ		
—	ZONA PROTEJATĂ CU VALOARE PEISAGISTICĂ		
—	ZONA PROTEJATĂ PE BAZA NORMELOR SANITARE		
—	INTERDICȚIE TEMPORARĂ DE CONSTRUIRE PÂNĂ LA ÎNDOUMIREA PUII SAU PUII		
—	INTERDICȚIE DEFINITIVĂ DE CONSTRUIRE		
—	CALE FERATĂ EXISTENTĂ		
—	CALE FERATĂ PROPUȘĂ		
—	REGULĂRI DE SĂD - PROPUȘĂ		
—	LIMITA COMUNA GODOENI		
—	REGULĂRI DE SĂD - PROPUȘĂ		
—	AERODROM UTILITAR, PROPUȘĂ		

TEREN INTRODUS ÎN INTRAVILAN PRIN PUZ ÎN ANUL 2011

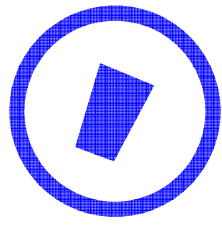

AMPLASAMENT STUDIAT

— LIMITA TERITORIULUI ADMINISTRATIV TERITORIAL
 — LIMITA INTRAVILANULUI EXISTENT

		SC CONSULTING URBAN PROIECT GRUP SRL CUI 16031844, Cod fiscal: J03/5/06.01.2004, Municipiul Pitești, Județul Argeș Tel: 0248/224119 mobil: 0724/522789		Beneficiar: BIOFRUCT AG COOPERATIVĂ AGRICOLĂ Sediul: Soseaua Națională Nr.128, Camera2, T35 Municipiul Câmpulung, Județul Argeș		Nr.
Specificație Sef Proiect Proiectat Desenat	Nume Arh. Mariana Dascalu Arh. Ioan Alexandru Dascalu Arh. Ioan Alexandru Dascalu	Semnatura 	Scara 1:200 Mart. 2021	Denumire pr.: PLAN URBANISTIC ZONAL PUZ-INTRODUCERE ÎN INTRAVILAN ȘI REGLEMENTARE URBANISTICĂ ÎN VEDEREA ÎNFIINȚĂRII UNITATE DE PROCESARE FRUCTE Amplasament: Nr.cad.86220,Pct.,Fărtana-Borogani și Fărtana", Municipiul Câmpulung, Județul Argeș INCADRAREA ÎN P.U.G. CÂMPULUNG		P.U.Z. U02