


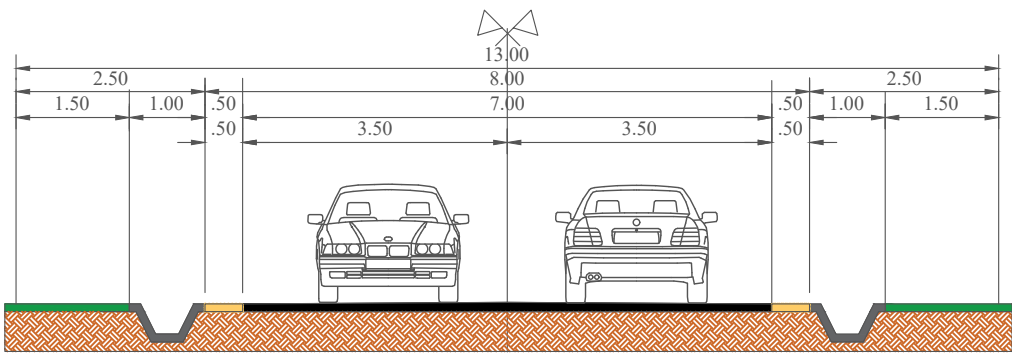


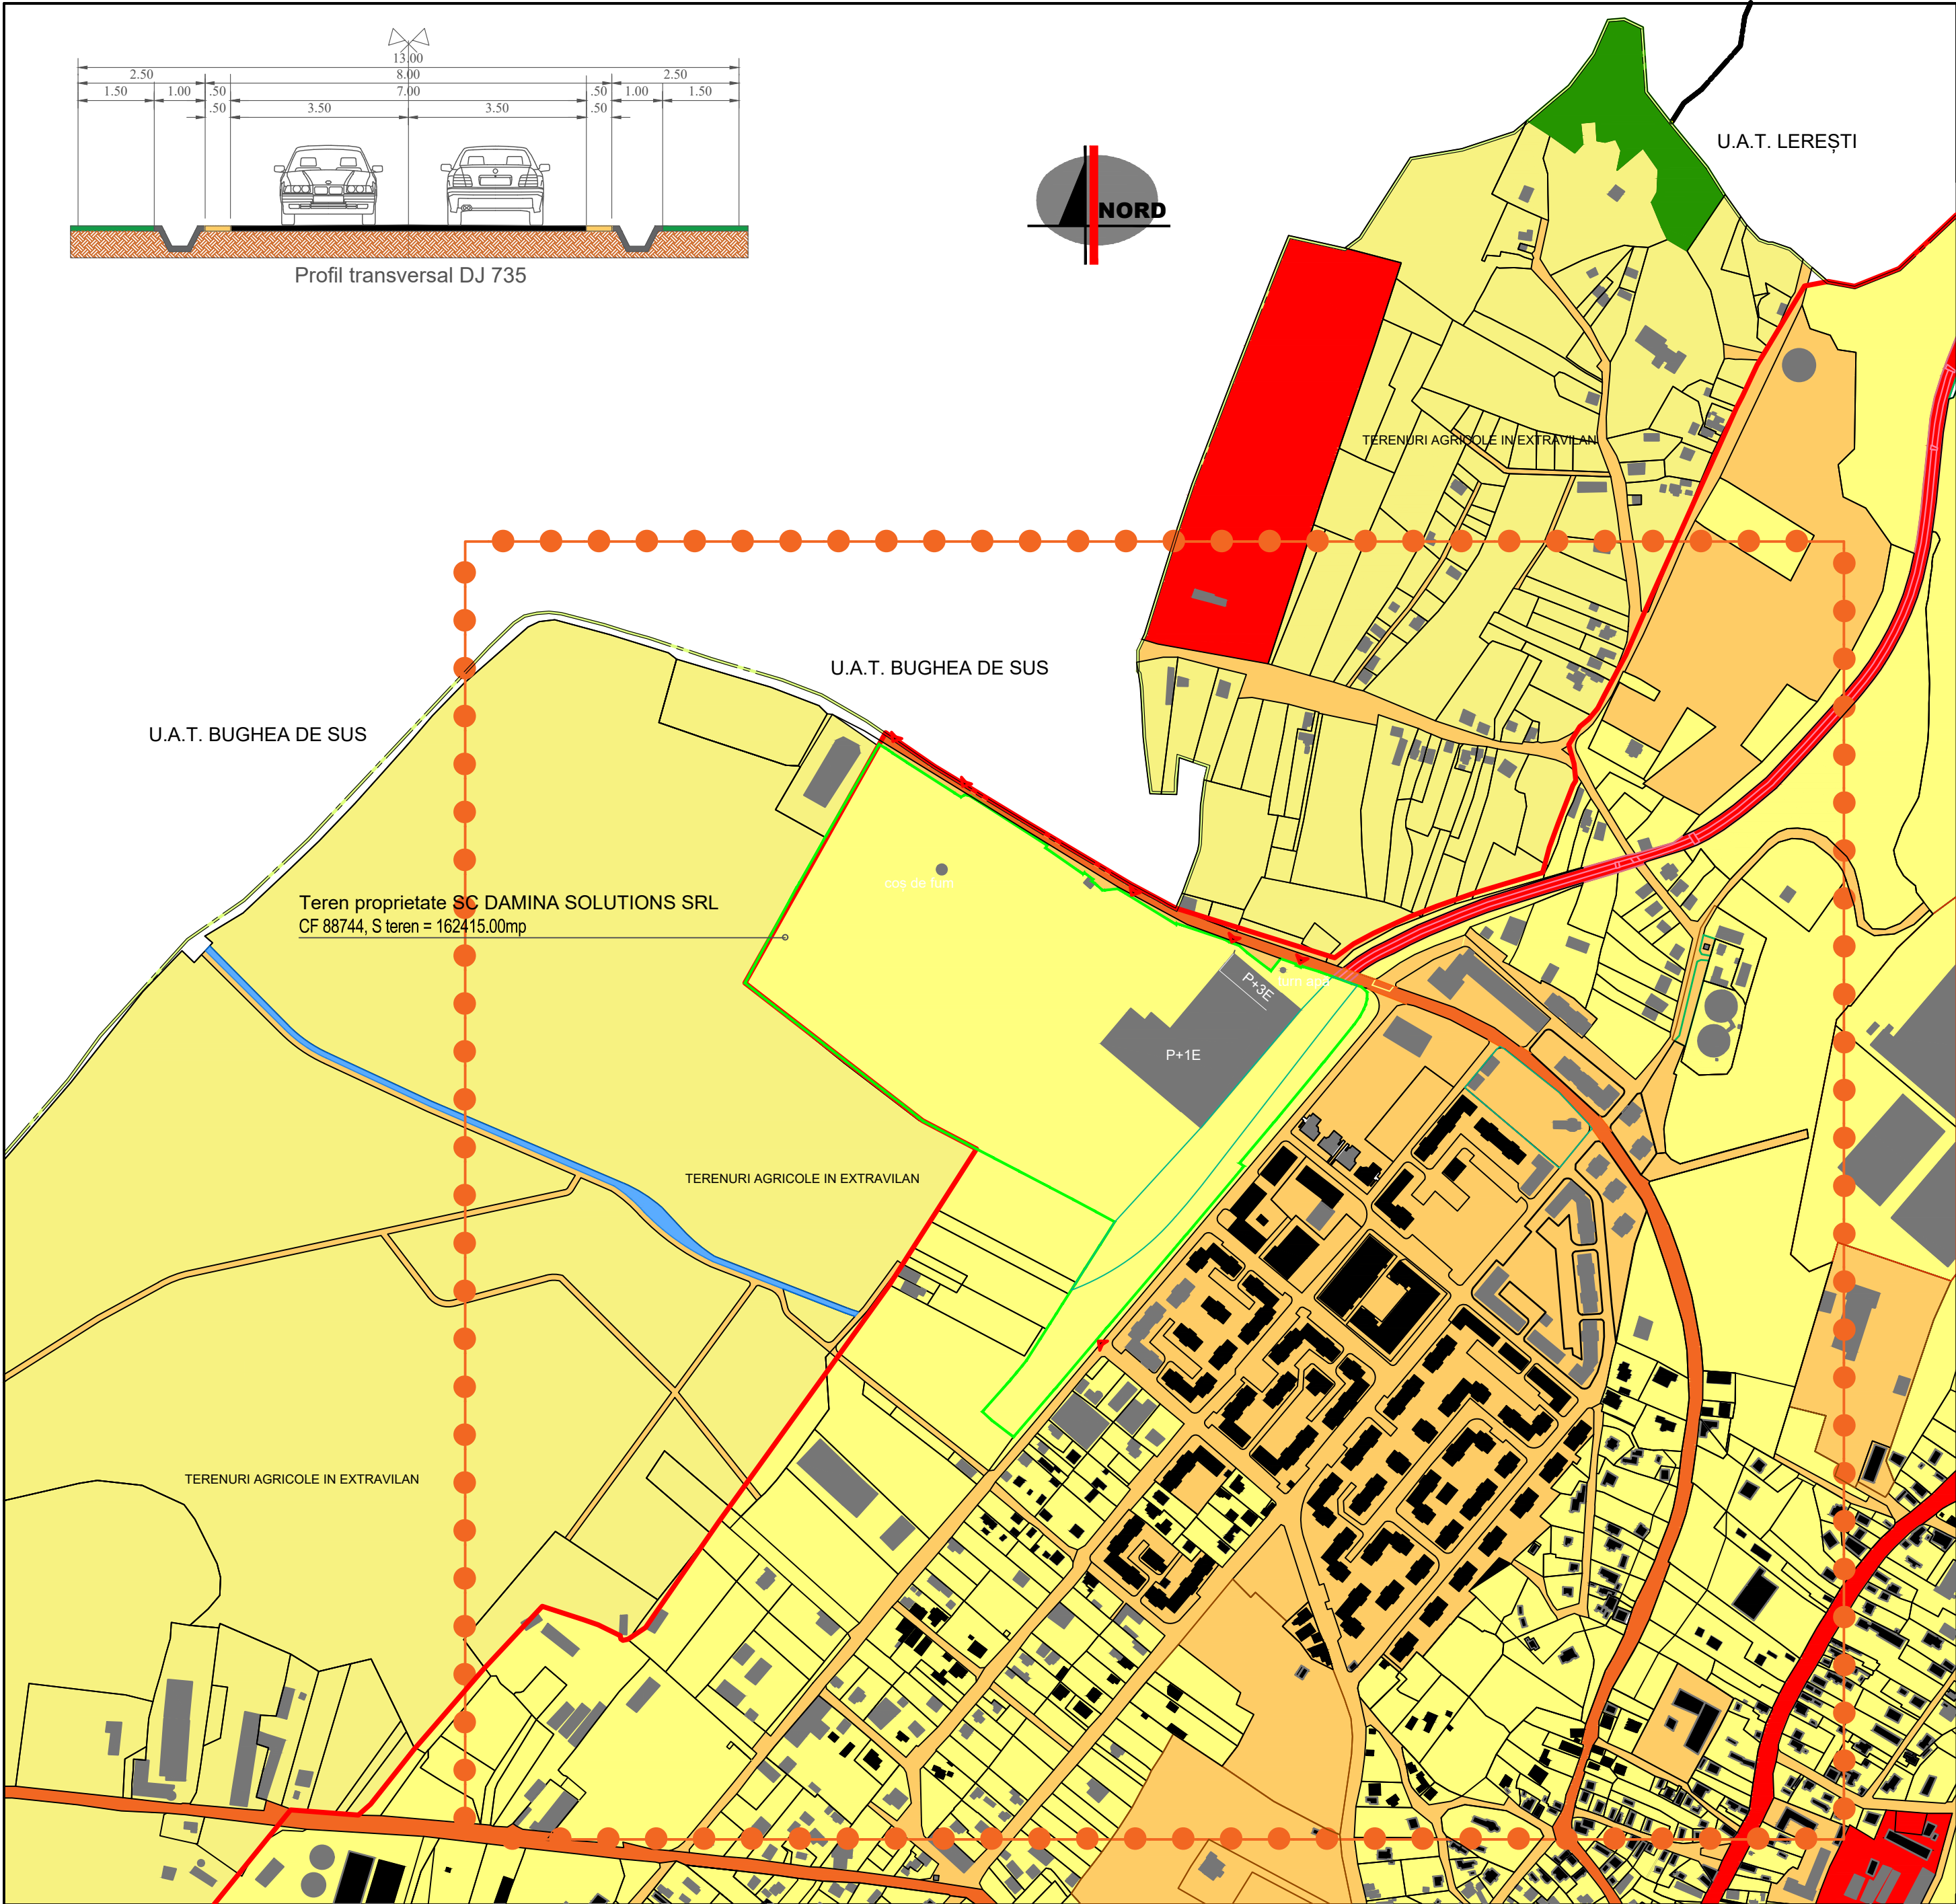


Profil transversal DJ 735

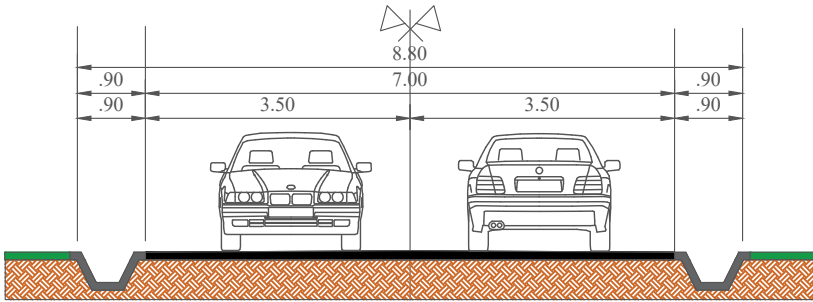

Profil transversal 1 Str. Ion Țicăloiu

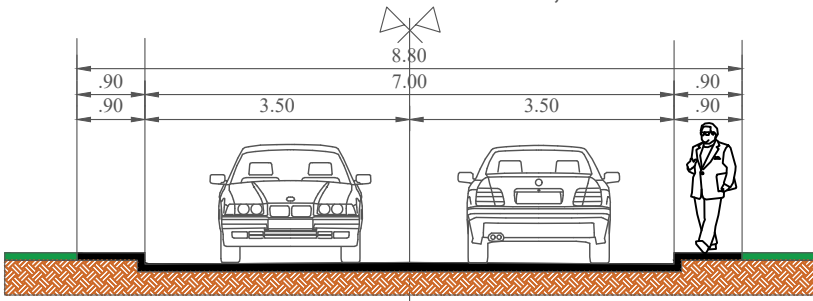

Profil transversal 2 Str. Ion Țicăloiu

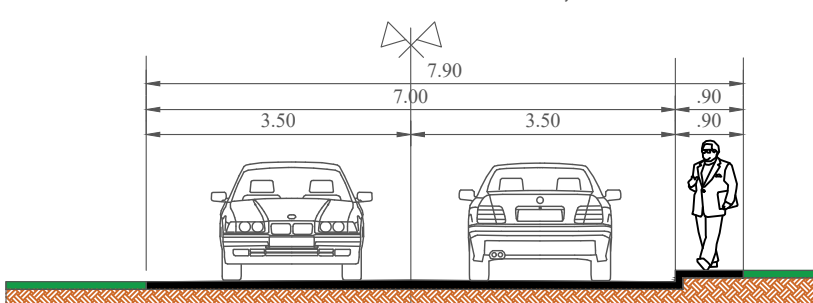

Profil transversal 3 Str. Ion Țicăloiu

STUDIU DE OPORTUNITATE pentru „PLAN URBANISTIC ZONAL - CONVERSIE SIT INDUSTRIAL ÎN BAZĂ SPORTIVĂ ”
in Str. Ion Țicăloiu Nr.2, Municipiul Câmpulung, Judetul Arges

LEGENDA

- LIMITE
- LIMITĂ ZONEI STUDIATE
- LIMITĂ UNIĂȚII ADMINISTRATIV TERITORIALE
- LIMITĂ INTRAVILAN EXISTENT CF. OCPI 1990
- LIMITĂ TEREN CARE A GENERAT PUZ
- LIMITE PROPRIETATI PRIVATE
- ZONIFICARE FUNCTIONALA
- Terenuri proprietate privată aparținând persoanelor fizice sau juridice
- Terenuri proprietate publică de interes local
- Terenuri proprietate publică de interes județean
- Terenuri proprietate publică de interes național
- Pădure
- Ape/ canale
- Accese auto și pietonale

PROPRIETATEA ASUPRA TERENURILOR SC. 1:5000



S.C CONSULTING URBAN PROIECT GRUP S.R.L
CUI 22829205, Cod fiscal: J03/2395/2007 , Municipiul Pitesti, Judetul Arges
Tel: 0248/224119, Mobil: 0724/522789

Beneficiar: SC DAMINA SOLUTIONS SRL
Denumire pr.:
CONVERSIE SIT INDUSTRIAL ÎN BAZĂ SPORTIVĂ
Amplasament: Str. ION ȚICĂLOIU Nr.2, CF 88744
Municipiul CÂMPULUNG, Judetul ARGEȘ

Numar
proiect
/ 2/ 25

Specificatie

Nume

Semnatura

Scara

Sef Proiect

Arh. Mariana Dascalu

Februarie

Proiectat

Arh. Ioan Alexandru Dascalu

2025

Desenat

Bogdan Simionescu

Specialitate: URBANISM
Denumire plan:
PROPRIETATEA ASUPRA TERENURILOR

Plan
Urbanistic
Zonal

U07