
85907

PLAN DE AMPLASAMENT SI DELIMITARE A IMOBILULUI

Scara 1: 500

INTRAVILAN

Nr. cadastral	Suprafata masurata a imobilului (mp)	Adresa imobilului
88879	S=1988mp	*Localitatea Campulung, Str. Zovoiului, nr. 14A - Intravilan, Judetul Arges*
Nr. Cartea Funciara		Unitatea Administrativ Teritoriala (UAT)
		CAMPULUNG

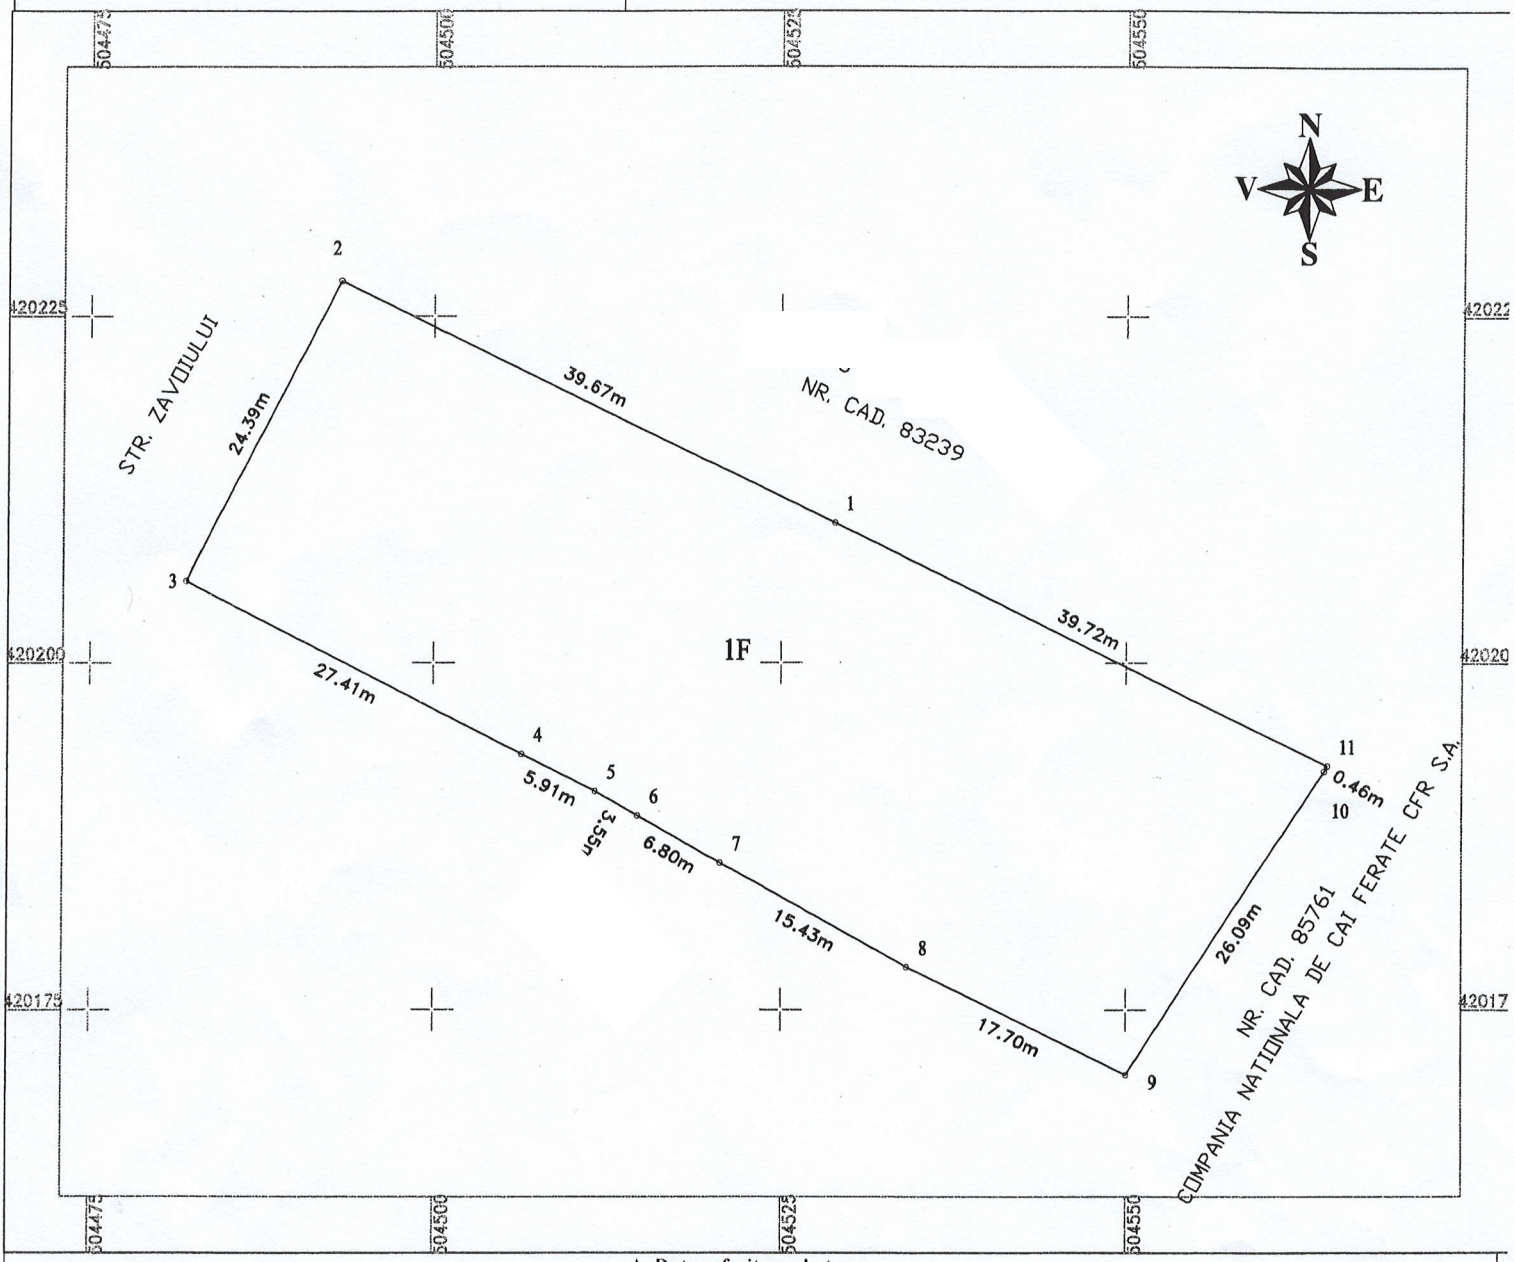

A. Date referitoare la teren

Nr. parcelă	Categorie de folosinţă	Suprafaţa (mp)	Menţiuni
1	F	1988	Teren imprejmuit
Total		1988	-

B. Date referitoare la construcţii

Cod	Destinaţia	Suprafaţa construită la sol (mp)	Menţiuni
Total			-

Suprafaţa totală măsurată a imobilului = 1988mp
Suprafaţa din acte a imobilului = 1988mp

Executant

SC ALEX GEOCAD SRL

CERTIFICAT DE AUTORIZARE SERIA RO-B-F NR. 1037 – CLASA III

PELCEA NICULINA

CERTIFICAT DE AUTORIZARE SERIA RO-B-F NR. 1025 – CATEGORIA A

Confirm executarea măsurătorilor la teren, corectitudinea întocmirii documentaţiei cadastrale şi corespondenţa acesteia cu realitatea din teren

Semnătura şi ştampila

Data: 12.08.2024

PELCEA NICULINA

Digitally signed by PELCEA NICULINA
DN: c=RO, CN=PELCEA NICULINA, o=, ou=, email=NICULINA, c=Romania I=RO
Reason: I am the author of this document
Location:
Date: 2025-01-29 12:37:02 00'

Inspector

Confirm introducerea imobilului în baza de date integrată şi atribuirea numărului

Semnătura şi parafa

Data.....

Ştampila BCPI

48481 / 19-11-2024

Ionel Buciuc digitally signed by Ionel Buciuc